


APARTAMENT / apartment: **A 5.02**

PIĘTRO / floor: **5**

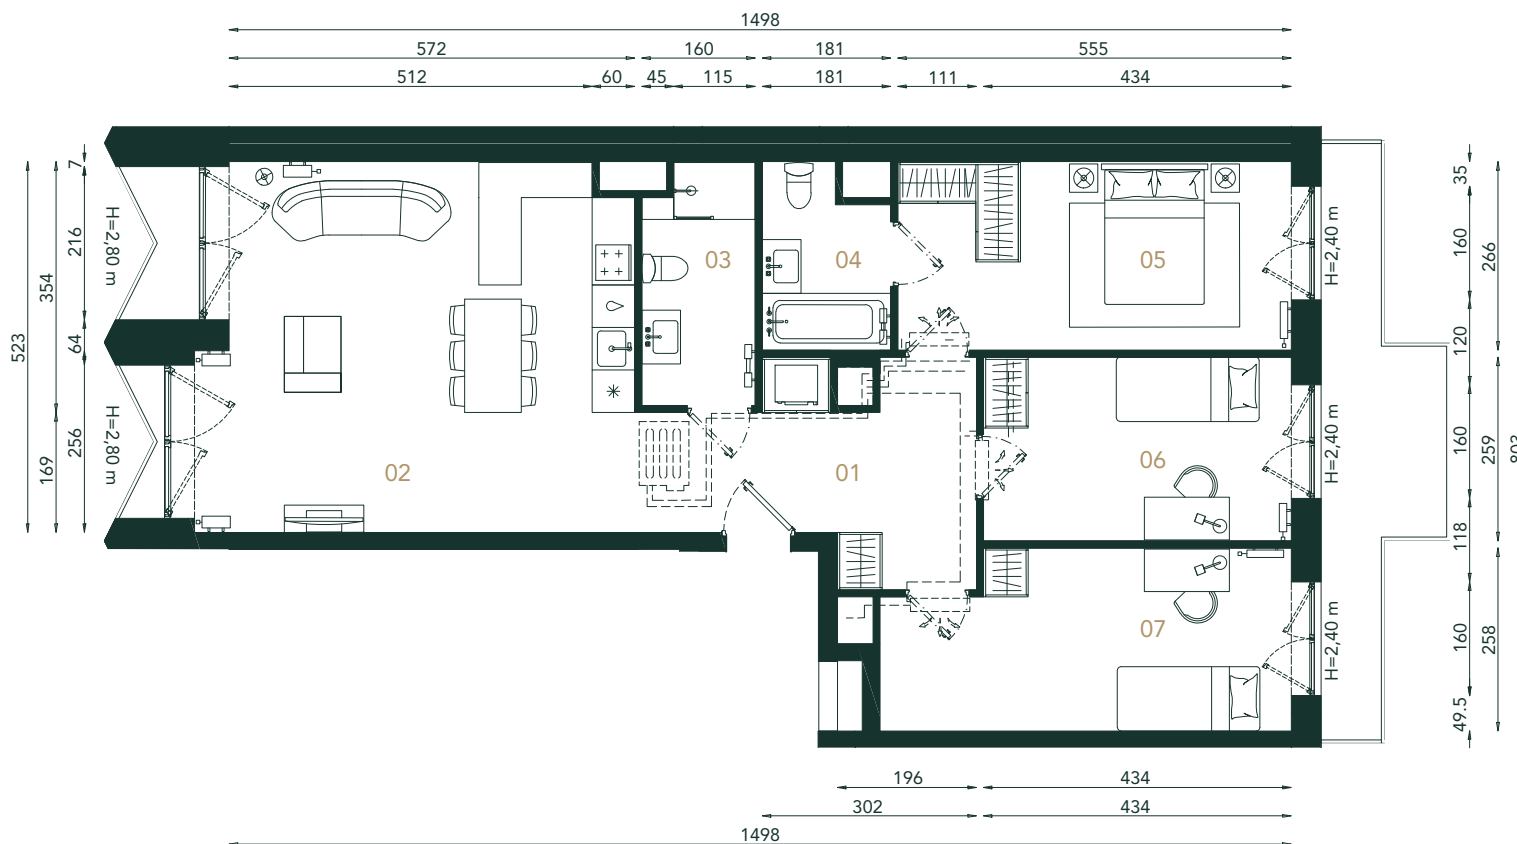


BERNARDYŃSKA 4

Wartość Dla Pokoleń

01 PRZEDPOKÓJ hall	11,47m²
02 POKÓJ DZIENNY Z ANEKSEM living room with annex	30,63m²
03 ŁAZIENKA bathroom	5,27m²
04 ŁAZIENKA bathroom	4,32m²
05 POKÓJ bedroom	14,65m²
06 POKÓJ bedroom	11,21m²
07 POKÓJ bedroom	13,81m²

POW. UŻYTKOWA usable area	91,36m²
BALKONY balconies	12,29m ²
WYS. MIESZKANIA apt. height	3,28m

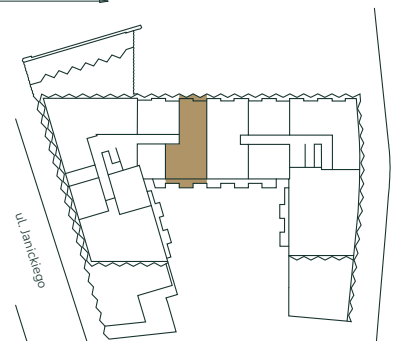

Powierzchnie wskazano zgodnie z normą PN ISO 9836:1997 na podstawie projektu budowlanego. Na etapie realizacji prac budowlanych mogą wystąpić nieznaczne różnice. Aranżacja wnętrza tj.: meble, urządzenia, armatura sanitarna, służy wyłącznie celom ilustracyjnym. Materiał reklamowy ma charakter poglądowy.

W przypadku przeprowadzenia instalacji klimatyzacji w związku z koniecznością jej zabudowy w lokalu mogą wystąpić miejscowe obniżenia wysokości lokalu.

Biuro sprzedaży Sales office
ul. Bernardyńska 2C, 50-156 Wrocław

+ 48 792 221 221
sprzedaz@toscom.pl

TOSCOM