
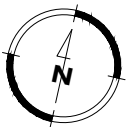
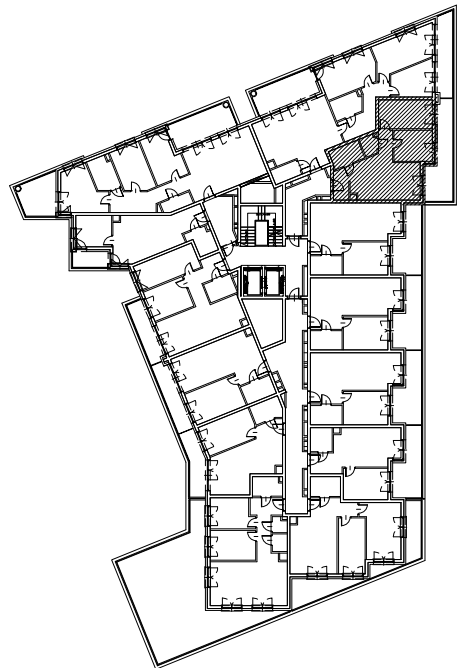


LOKAL NR A2.12

NUMER LOKALU	A2.12
KONDYGNACJA	PIĘTRO I
LICZBA POKOI	3
POWIERZCHNIA BALKONU	15,66 m ²
1.1 PRZEDPOKÓJ	3,60 m ²
1.2 ŁAZIENKA	4,63 m ²
1.3 POKÓJ Z ANEKSEM KUCH.	21,67 m ²
1.4 PRZEDPOKÓJ	2,54 m ²
1.5 GARDEROBA	2,10 m ²
1.6 POKÓJ	11,92 m ²
1.7 POKÓJ	9,09 m ²
POWIERZCHNIA UŻYTKOWA MIESZKANIA:	55,55 m²

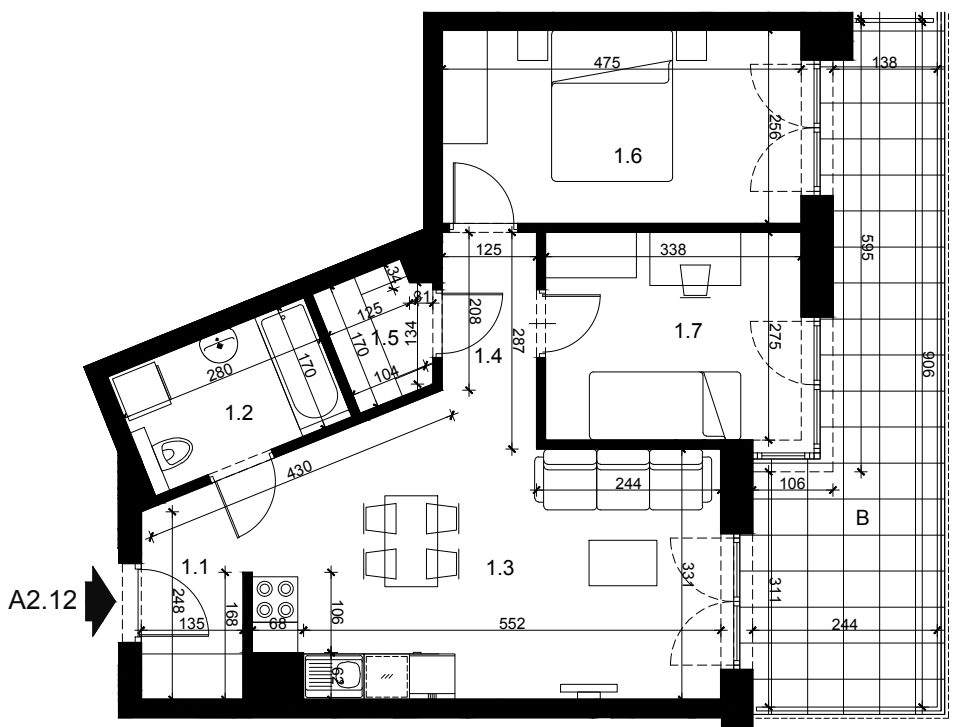

SKALA 1:100

SCHEMAT KONDYGNACJI



Przedstawiona aranżacja lokalu jest przykładowa. Meble, biały montaż oraz drzwi wewnętrzne nie stanowią elementu wyposażenia lokalu. Podane na karcie wymiary pomieszczeń są poglądowe, wskazano je zgodnie z projektem wykonawczym. Powierzchnia użytkowa lokalu zgodnie z normą PN-ISO 9836:2015-12 oraz z Rozporządzeniem Ministra Rozwoju z dnia 11 września 2020 r. w sprawie szczegółowego zakresu i formy projektu budowlanego. Powierzchnia użytkowa lokalu jest obliczana w metrach kwadratowych z dokładnością do dwóch miejsc po przecinku.