

POWIERZCHNIA MIESZKANIA

82,53m²

1.1. PRZEDPOKÓJ	13,94m ²
1.2. POKÓJ Z ANEKSEM	28,00m ²
1.3. POKÓJ 1	9,24m ²
1.4. POKÓJ 2	9,21m ²
1.5. POKÓJ 3	15,12m ²
1.6. ŁAZIENKA	3,32m ²
1.7. WC	3,70m ²

POWIERZCHNIA DODATKOWA

1.8. TARAS	28,22m ²
------------	---------------------

LOKAL MIESZKALNY NR 16 (A/M2/1)


BUDYNEK A

POWIERZCHNIA 82,53m²


ILOŚĆ POKOI 4




SCHEMAT LOKALIZACJI, SKALA 1:1500

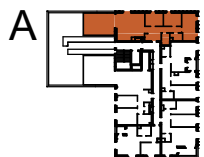


C

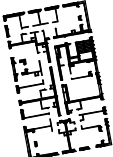

B

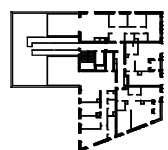

TĘTNOWSKI DEVELOPMENT SP. Z O.O.
UL. WROCŁAWSKA 80, 30-017 KRAKÓW
EMAIL: BIURO@TETNOWSKI.PL
TELEFON: 12 630 99 33

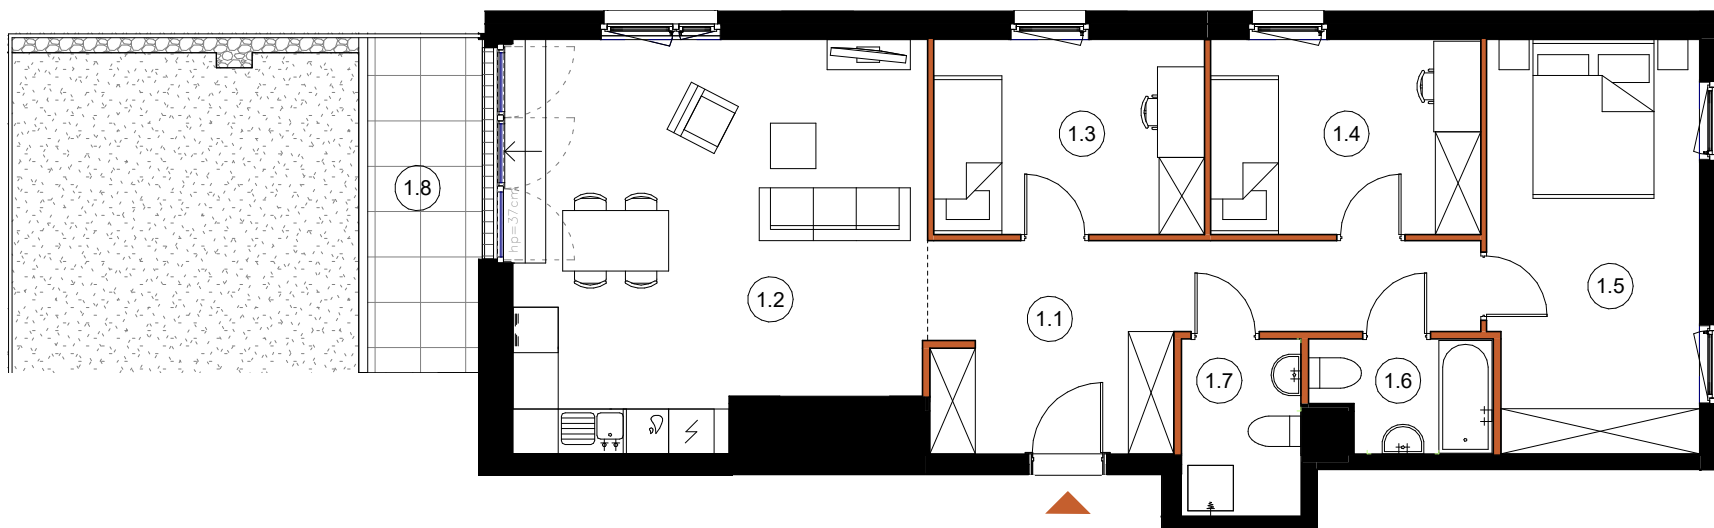

LEGENDA:

- ŚCIANY KONSTRUKCYJNE
- ŚCIANY DZIAŁOWE

ARANŻACJA WNETRZ JEST PRZYKŁADOWA

NINIEJSZA OFERTA MA CHARAKTER INFORMACYJNY I NIE STANOWI OFERTY HANDLOWEJ W ROZUMIENIU ART. 66 § 1 KODEKSU CYWILNEGO

UL. DROŹDŹOWA, KRAKÓW

2 PIĘTRO

SKALA 1:100