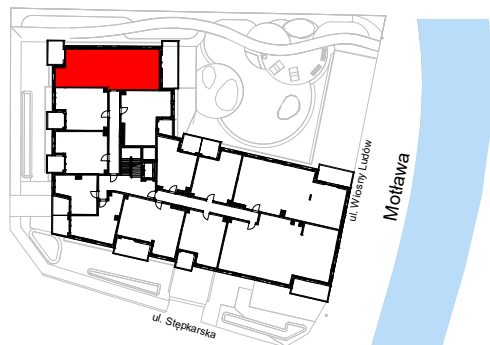
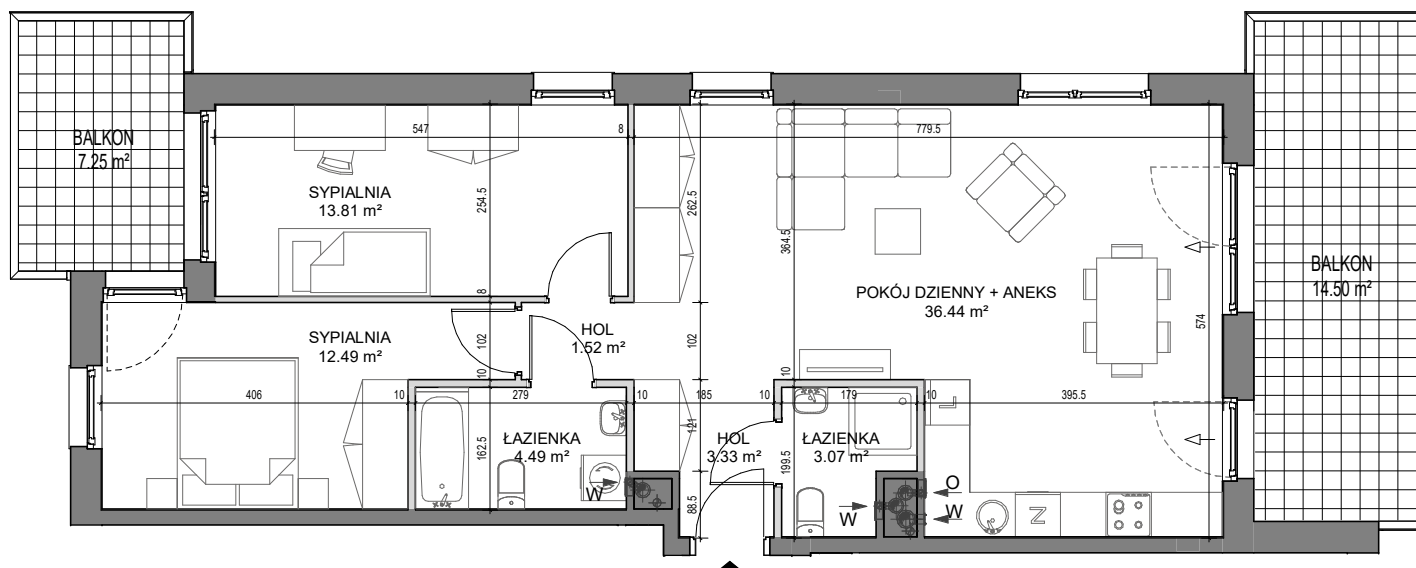
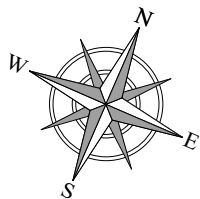


KAPITANAT

APARTAMENTY

STĘPKARSKA / WIOSNY LUDÓW

BUDYNEK B, PIĘTRO 2

APARTAMENT 27

POWIERZCHNIA LOKALU 76.95 m²

1. SYPIALNIA	12.49 m ²
2. SYPIALNIA	13.81 m ²
3. ŁAZIENKA	4.49 m ²
4. HOL	1.52 m ²
5. HOL	3.33 m ²
6. POKÓJ DZIENNY + ANEKS	36.44 m ²
7. ŁAZIENKA	3.07 m ²

POWIERZCHNIA UŻYTKOWA 75.15 m²

TARAS 7.25 m²

BALKON 14.50 m²

* Powierzchnia użytkowa jest liczona dla wymiarów budynku w stanie wykończonym, na poziomie podłogi zgodnie z normą PN-ISO 9836:2022-07
 * Podane wymiary liniowe nie uwzględniają wykończenia ścian tynkiem.
 * Odbiór techniczny stolarki okiennej odbywa się na podstawie norm serii PN-EN1279, nr wydania wewn.: 2 z dnia 07.01.2020 r.
 * Powierzchnia lokalu uwzględnia powierzchnię pod ściankami działowymi nadającymi się do demontażu.



www.budlex.pl