


mieszkanie nr 100 / klatka sch. F
SKALA 1:50




Legenda symboli instalacyjnych na oddzielnej stronie

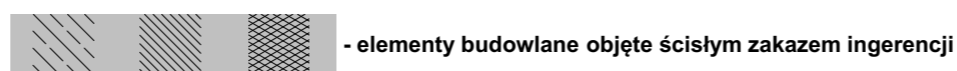

nr lokalu proj. bud.	nr mieszkania		pietro / klatka sch.
M100	100		P / F
powierzchnia (m ²)	balkon	ogródek	ilość pokoi
56,48	--	27,95 m ²	3

SCHEMAT KONDYGNACJI - PARTER

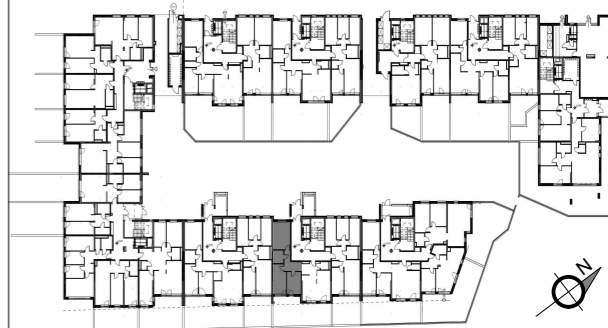

nr pomieszczenia	nazwa	powierzchnia
100/F/P/1	Pokój dzienny/aneks kuchenny	18,83 m ²
100/F/P/2	Sypialnia	10,56 m ²
100/F/P/3	Sypialnia	14,15 m ²
100/F/P/4	Łazienka	4,12 m ²
100/F/P/5	Korytarz	8,82 m ²
razem powierzchnia użytkowa		56,48 m²

WSTĘPNA KARTA KATALOGOWA

- powierzchnie liczone wg normy PN-ISO 9836;1997 w stanie wykończonym
- suma pow. wszystkich pomieszczeń = powierzchnia użytkowa lokalu
- wymiary podane są w stanie wykończonym,
- wymiary i powierzchnie mogą ulec nieznacznym zmianom w fazie wykonawczej
- podłoga pod posadzkę wykonana ze szlichty betonowej
- przewidywana grubość warstwy wykończeniowej podłóg 2 cm
- zabrania się ingerencji w elementy nośne budynku oraz ształy instalacyjne

OBIEKT BUDYNEK MIESZKALNY WIELORODZINNY
 Z LOKALEM USŁUGOWYM I GARAŻAMI PODZIEMNYMI
 Żyrardów, ul. Bielnikowa, dz. nr ew. 1614/21 1614/65 1614/66

INWESTOR "Nowy Świat 11" Sp. z o.o. Sp. k.
 05-077 Warszawa, ul. Rumiankowa 78

JEDN. PROJEKT. PRACOWNIA PROJEKTOWA "BLANKO"
 05-800 PRUSZKÓW ul. Powstanców 23/19 tel./fax +22/ 728 03 46
 www.pblanko.com.pl pblanko@pblanko.com.pl

GŁÓWNY PROJEKTANT mgr inż. arch. JERZY BLANCARD	data
zespół projektowy mgr inż. arch. TOMASZ BLANCARD mgr inż. arch. TOMASZ NOWICKI mgr inż. arch. PIOTR WYROBEK	02.2020