



# THE UPPER HOUSE

BY ANGEL

Ulica  
Street

Walońska 12

Mieszkanie  
Apartment

57

Piętro  
Floor

06



1	Pokój dzienny z aneksem kuchennym Living Room w. Annex	20.56
2	Sypialnia dwuosobowa Bedroom	10.84
3	Sypialnia jednoosobowa Bedroom	8.08
4	Łazienka Bathroom	4.35
5	Korytarz Corridor	4.48

**Powierzchnia całk.**  
Total area

48.31

**B Balkon**  
Balcony

8.79

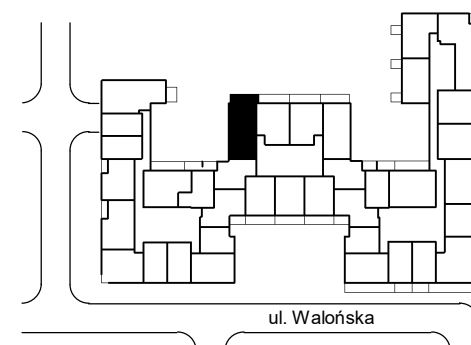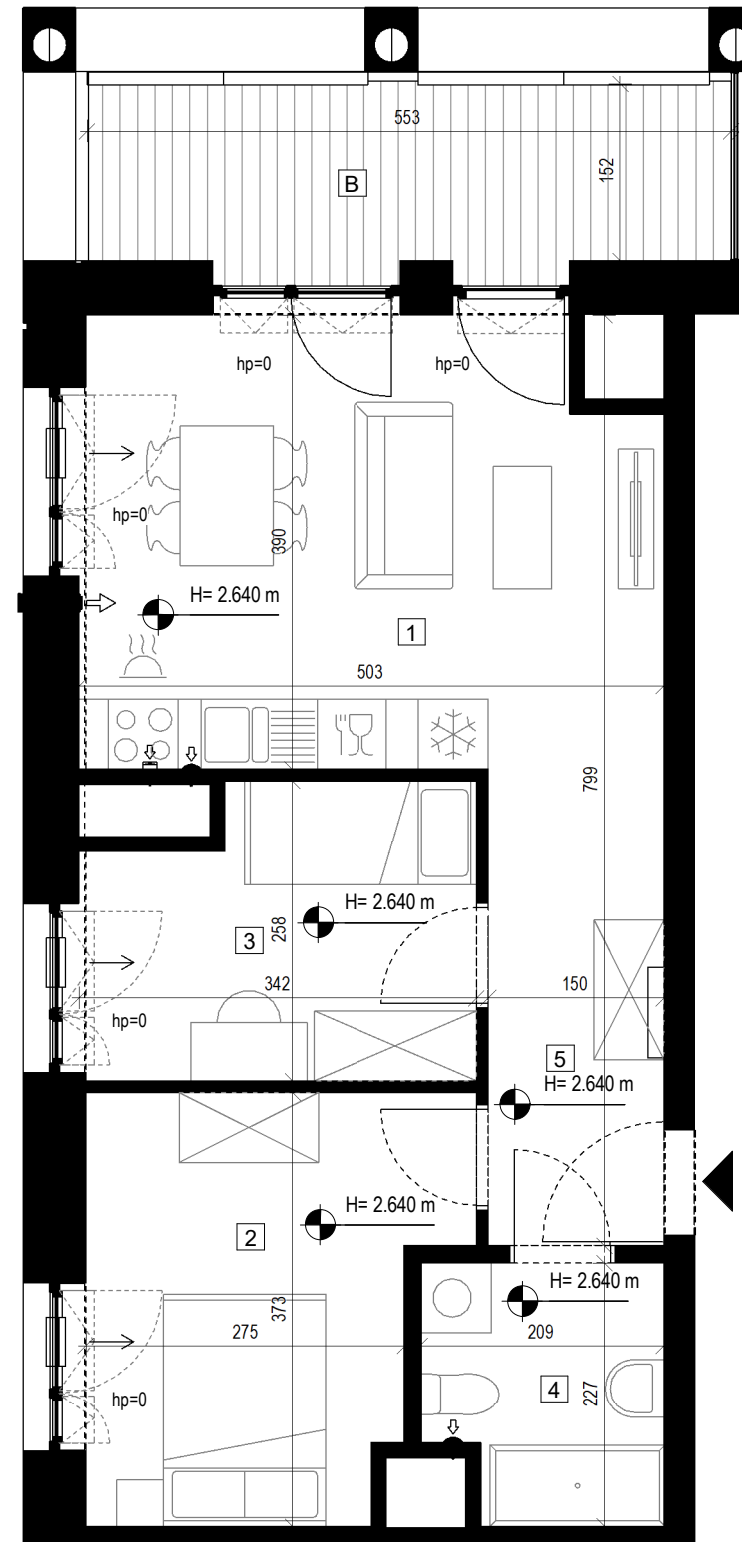

H= x.xx m wysokość sufitu w stanie wykończonym

Powierzchnie wskazano zgodnie z normą PN ISO 9836:2015 na podstawie projektu budowlanego. Wymiary podano w świetle pionowych przegród w stanie wykończonym. Na etapie realizacji prac budowlanych mogą wystąpić nieznaczne różnice w wymiarach lokalu. Aranżacja wnętrza, tj.: meble, urządzenia, armatura sanitarna, stolarka drzwiowa wewnętrzna i okienna zewnętrzna, służy wyłącznie celom ilustracyjnym.



**Biuro sprzedaży | Sales office**

Angel Poland Group  
ul. Walońska 11/4U  
50-413 Wrocław

**Kontakt | Contact**

upperhouse@angelpoland.com.pl  
+48 71 770 99 40  
www.upperhouse.pl

**Biuro projektowe | Architects**

**EPR Architects**