

lokal C0.07

nr na projekcie A4-0.07


Lokal mieszkalny

2 pokoje **40,91 m²**

przedpokój	5,30
łazienka	4,62
an.kuchenny	5,84
pokój dzienny	13,52
sypialnia	11,63


PARTER

usytuowanie lokalu na kondygnacji

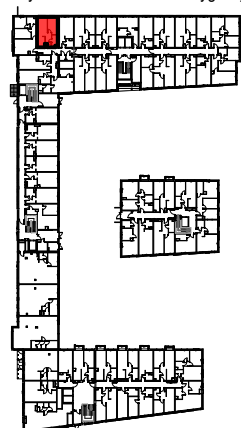

UWAGA: POWIERZCHNIE POMIESZCZEŃ NA RYSUNKU
PODANO WG NORMY - ISO 9836-2015-12

Niniejsza karta katalogowa ma charakter poglądowy i nie stanowi oferty w
rozumieniu przepisów Kodeksu Cywilnego

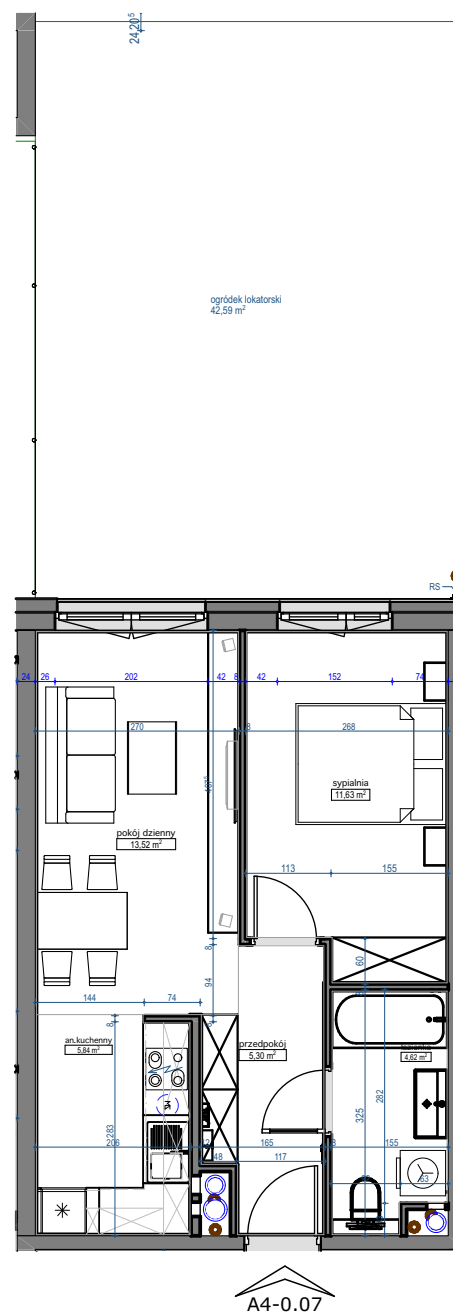

skala 1:100

A4-0.07

