


# Augustowska Vita

## nr B-C-1



Powierzchnia **57,29 m<sup>2</sup>**

Piętro **0**

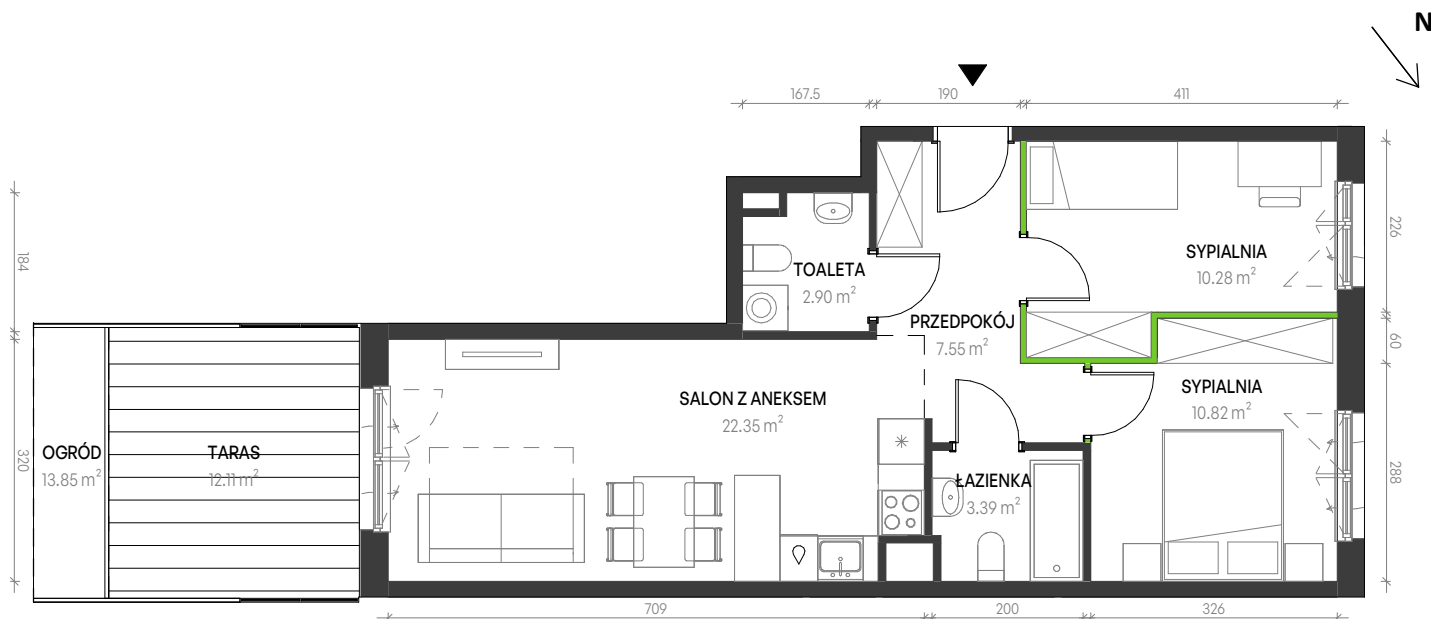

Aranżacja mieszkania jest przykładowa


### Powierzchnia **użytkowa**

PRZEDPOKÓJ	7.55 m <sup>2</sup>
SYPIALNIA	10.28 m <sup>2</sup>
SYPIALNIA	10.82 m <sup>2</sup>
ŁAZIENKA	3.39 m <sup>2</sup>
TOALETA	2.90 m <sup>2</sup>
SALON Z ANEKSEM	22.35 m <sup>2</sup>
Razem	57.29 m <sup>2</sup>

TARAS	12.11 m <sup>2</sup>
OGRÓD	13.85 m <sup>2</sup>

U nas nigdy nie płacisz za powierzchnię pod ścianami działowymi

### Rzut kondygnacji **Piętro 0**

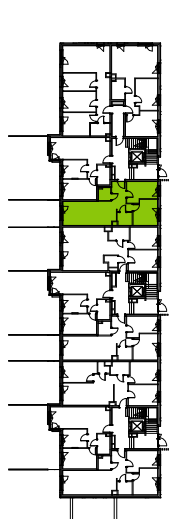

### Plan osiedla **Budynek B**

