

NR BUDYNKU


1

3 PIĘTRO


NR MIESZKANIA:

A.4.5

POWIERZCHNIA:

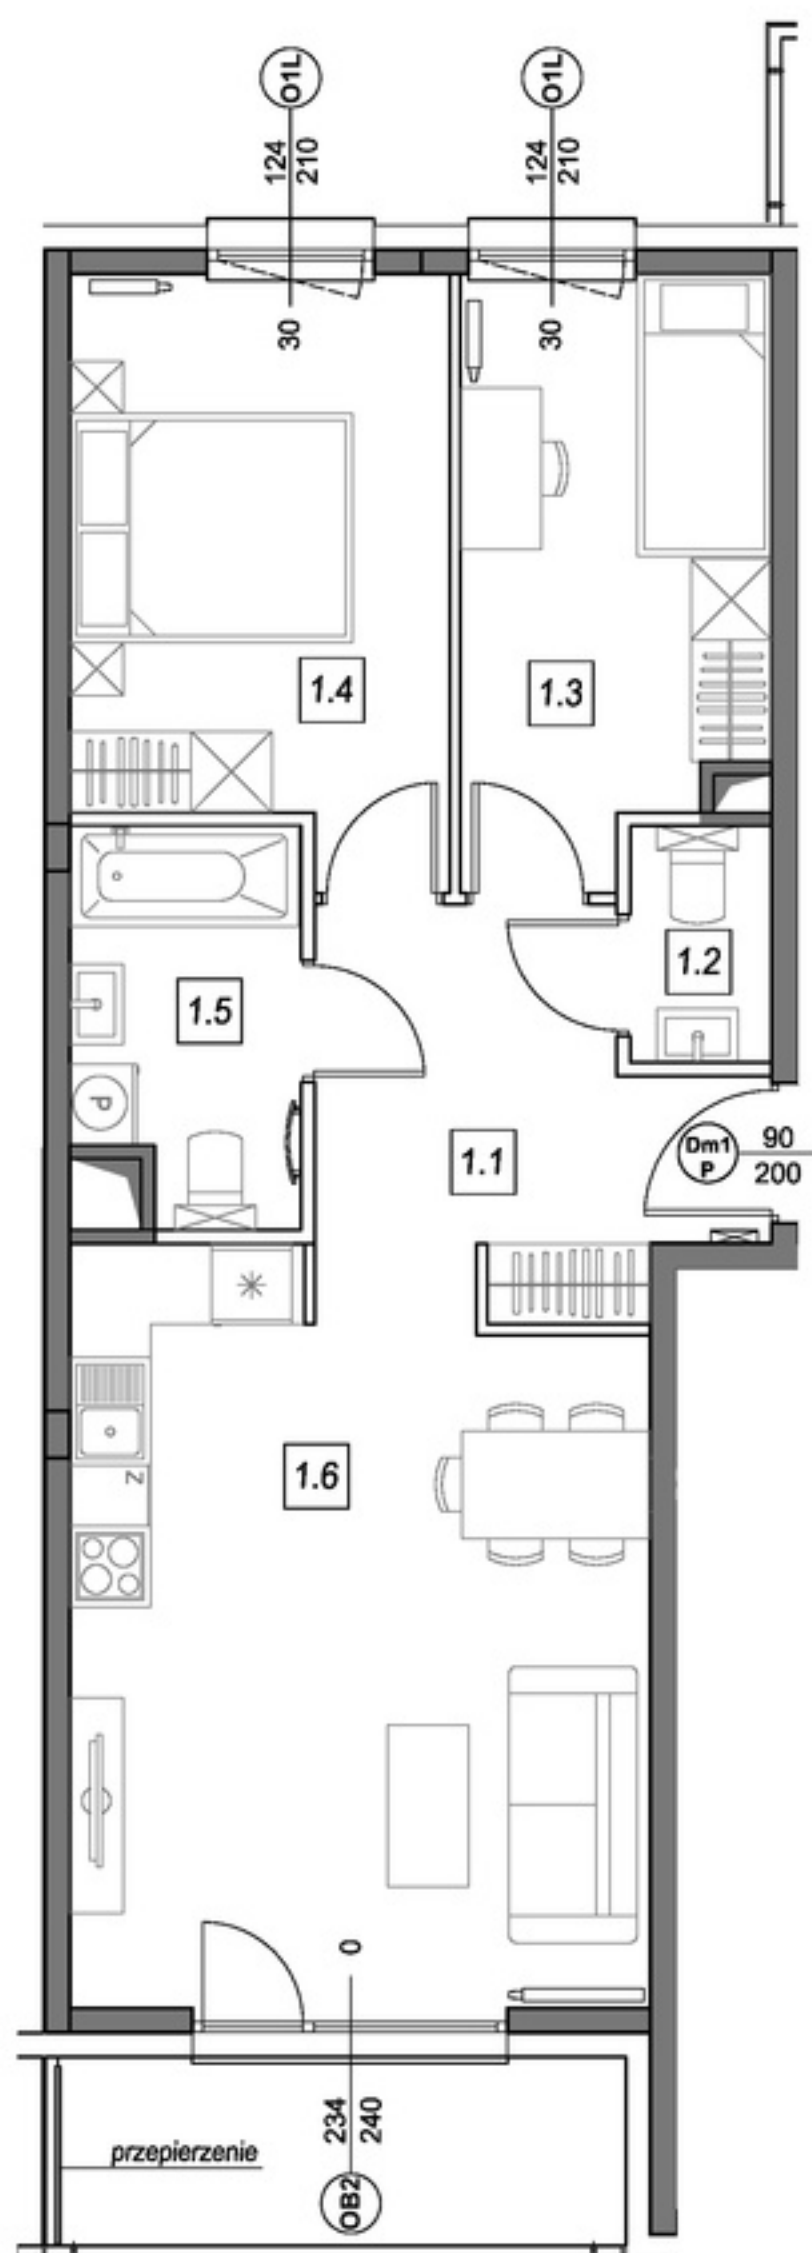59,01 m²

STOLARKA OKIENNA:

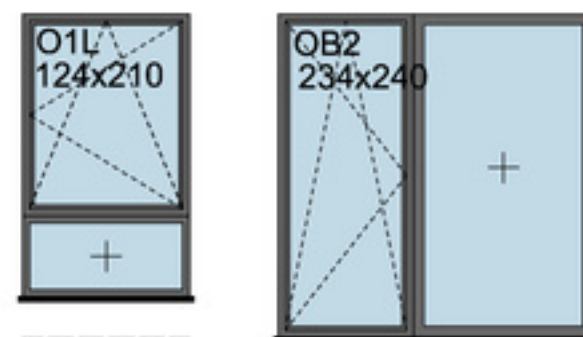


Instalacja kanalizacji sanitarnej może być prowadzona nad poziomem posadzki. Przyłącza instalacji wod-kan mogą być prowadzone natynkowo.

Powierzchnie mieszkań liczone wg. normy PN - ISO - 9836 : 2022-07 (tolerancja ± 5 cm)

Przedstawiona aranżacja i wykończenie ma charakter wyłącznie poglądowy i nie stanowi oferty.

ściany niedemontowalne
ściany możliwe do rearanżacji

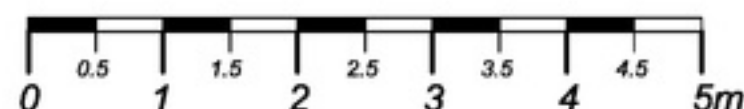

m	POMIESZCZENIE	POW.
1.1	PRZEDPOKÓJ	7,71 m ²
1.2	WC	1,82 m ²
1.3	SYPIALNIA	9,64 m ²
1.4	SYPIALNIA	11,78 m ²
1.5	ŁAZIENKA	4,73 m ²
1.6	SALON + ANEKS	23,33 m ²
POWIERZCHNIA MIESZKANIA:		59,01 m ²
POWIERZCHNIA BALKONU:		6,05 m ²

LOKALIZACJA MIESZKANIA:

