

## POWIERZCHNIA MIESZKANIA

**68,85m<sup>2</sup>**

|                      |                     |
|----------------------|---------------------|
| 1.1. PRZEDPOKÓJ      | 9,27m <sup>2</sup>  |
| 1.2. WC              | 2,18m <sup>2</sup>  |
| 1.3. POKÓJ Z ANEKSEM | 23,06m <sup>2</sup> |
| 1.4. POKÓJ 1         | 8,51m <sup>2</sup>  |
| 1.5. POKÓJ 2         | 8,51m <sup>2</sup>  |
| 1.6. POKÓJ 3         | 11,55m <sup>2</sup> |
| 1.7. ŁAZIENKA        | 5,77m <sup>2</sup>  |

## POWIERZCHNIA DODATKOWA

|              |                     |
|--------------|---------------------|
| 1.8. OGRÓDEK | 17,66m <sup>2</sup> |
|--------------|---------------------|

## LOKAL MIESZKALNY NR 1 (C/M0/1)

**BUDYNEK**

**C**

**POWIERZCHNIA**

**68,85m<sup>2</sup>**

**IŁOŚĆ POKOI**


**4**



## SCHEMAT LOKALIZACJI, SKALA 1:1500




**A**

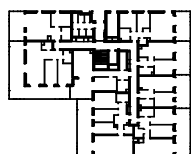


**C**

**B**

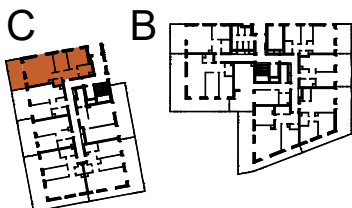

TĘTNOWSKI DEVELOPMENT SP. Z O.O.  
UL. WROCŁAWSKA 80, 30-017 KRAKÓW  
EMAIL: BIURO@TETNOWSKI.PL  
TELEFON: 12 630 99 33

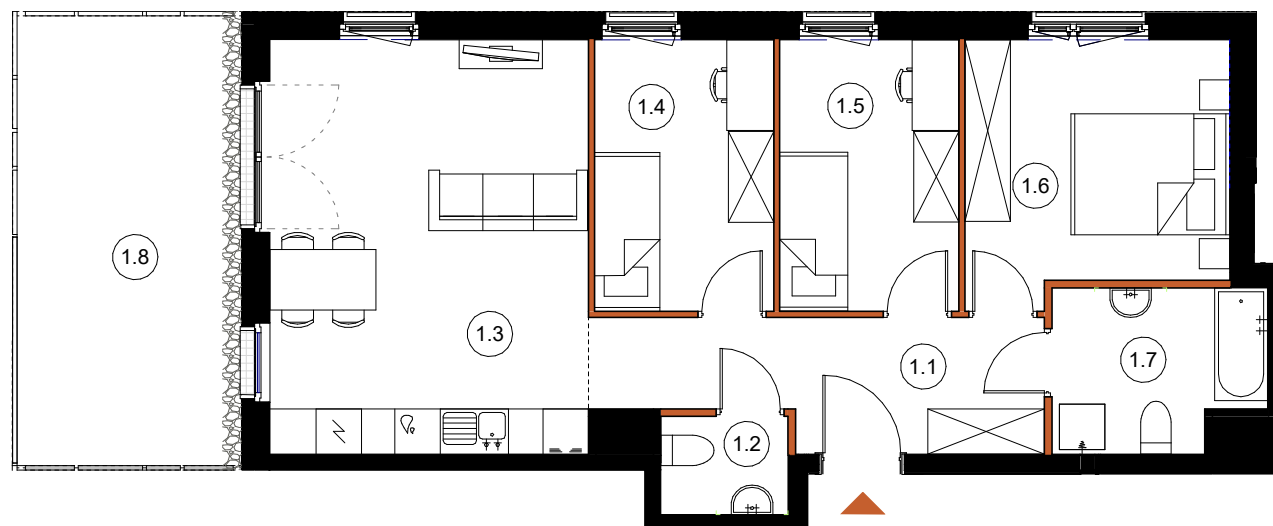

## LEGENDA:

- ŚCIANY KONSTRUKCYJNE
- ŚCIANY DZIAŁOWE

ARANŻACJA WNETRZ JEST PRZYKŁADOWA

NINIEJSZA OFERTA MA CHARAKTER INFORMACYJNY I NIE STANOWI OFERTY HANDLOWEJ W ROZUMIENIU ART. 66 § 1 KODEKSU CYWILNEGO

UL. DROŻDŻOWA, KRAKÓW

PARTER

SKALA 1:100