

A.81

Powierzchnia dla rozliczenia ceny **44,48 m²**

Powierzchnia użytkowa **43,28 m²**

01 Przedpokój 4,01 m²




02 Łazienka 4,07 m²

03 Salon z aneksem kuchennym 23,49 m²

04 Sypialnia 11,71 m²

Powierzchnia pod ściankami 1,20 m²

Taras 17,20 m²

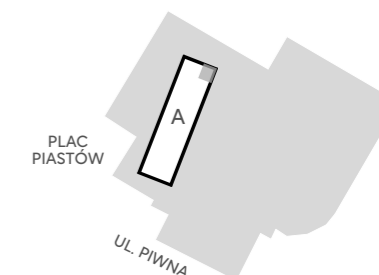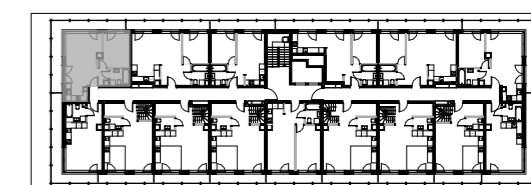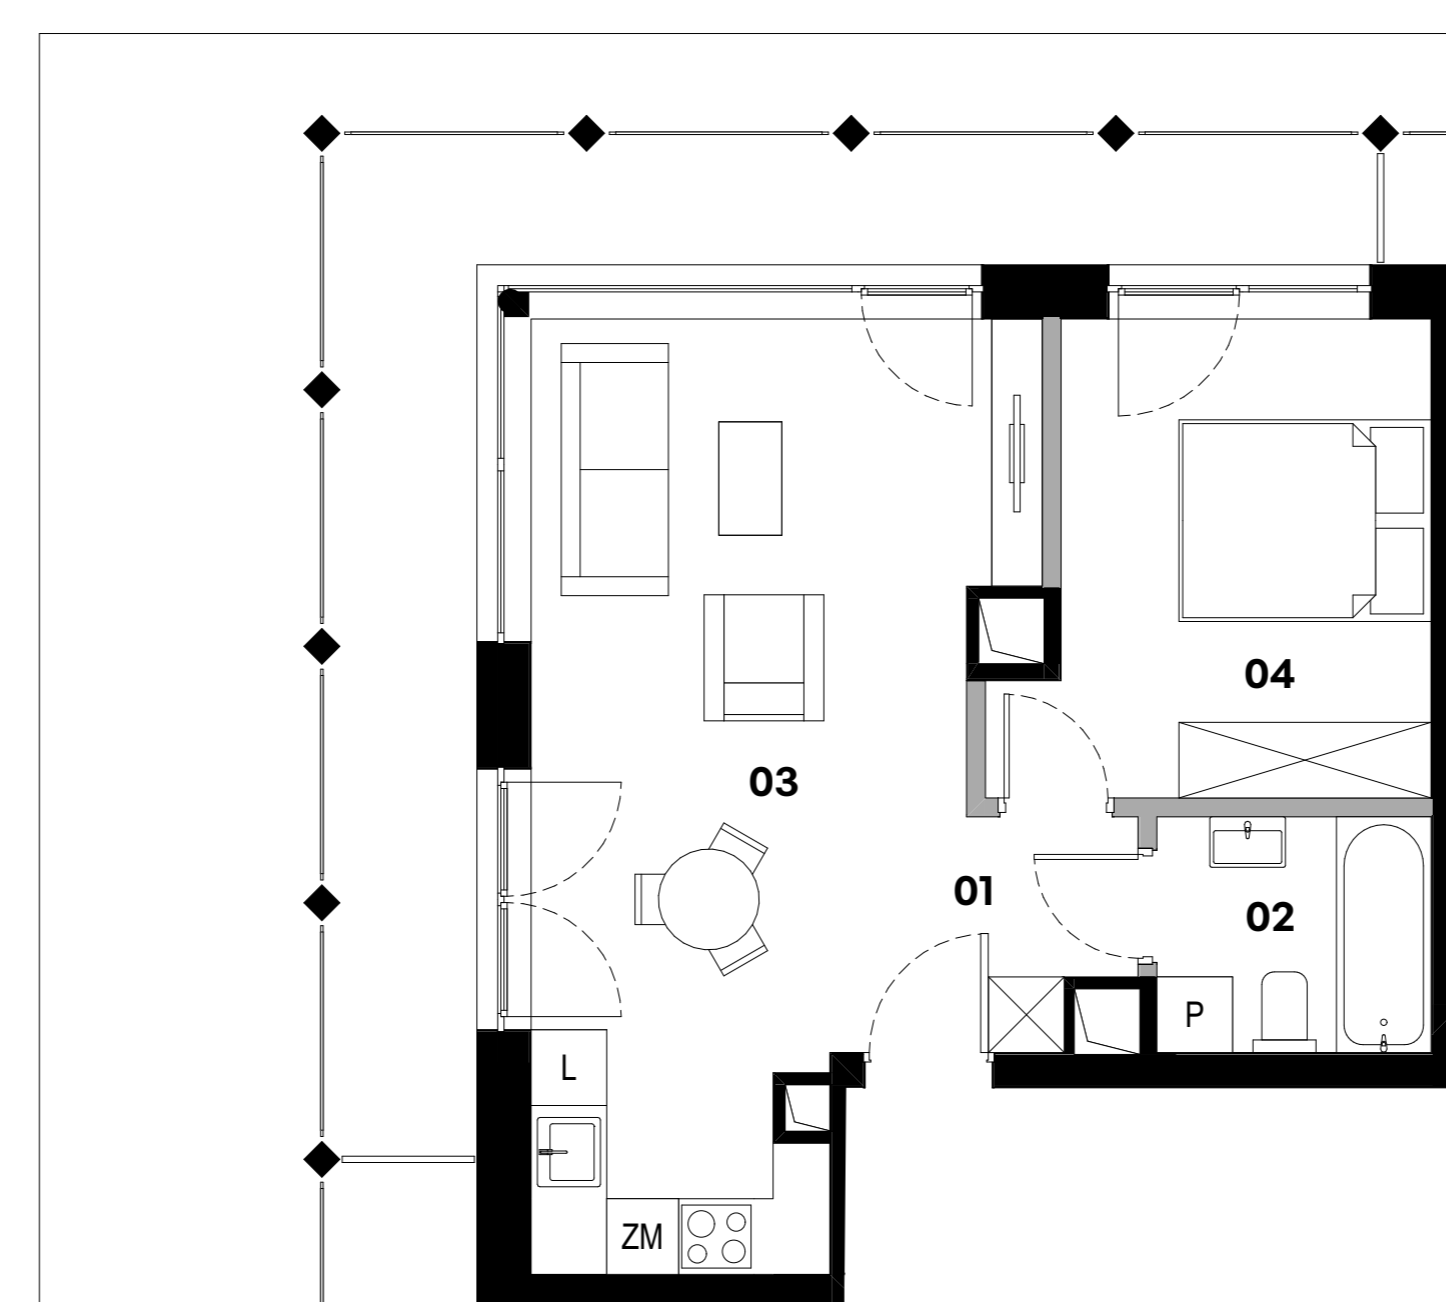


POKOJE


2

PIĘTRO

5

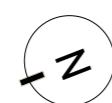

ściany działowe

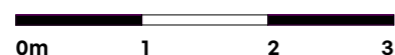

Powierzchnie pomieszczeń zgodnie z Polską Normą PN-ISO 9836: 2022-07.
Niniejsza karta katalogowa przedstawia przykładową aranżację mieszkania.

Biuro sprzedaży mieszkań

**Parking przy Gliwickim Centrum
Handlowym, wejście od
ul. Dworcowej, 44-110 Gliwice**

**+48 600 700 603
www.browarhugoscobel.pl**