


OSIEDLE GOSLOVE

Budynek A

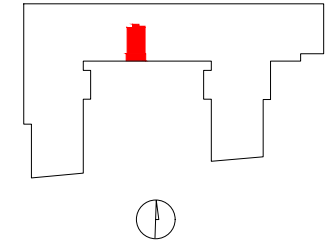

C062

mieszkanie	1 pokój
	z aneksem
budynek	A
nr klatki	C
piętro	4
kondygnacja	5
loggia	4.72 m²

oznaczenie pomieszczeń


01	hol+pokój+aneks	28.95 m²
02	łazienka	3.78 m²
03	orazeria	4.78 m²

suma pow.uż. **37.51 m²**

powierzchnia pod
ściankami nadającymi się
do demontażu 0.55 m²

pow. lokalu **38.06 m²**

Powierzchnia lokalu (wg projektu) obejmuje: (1) określenie (projektowanej) powierzchni użytkowej wg normy PN-ISO 9836:2015-12 oraz (2) powierzchnię elementów nadających się do demontażu. Szczegółowe zasady ustalenia powierzchni lokalu po jego wybudowaniu określa umowa. Powierzchnia lokalu może ulec zmianom w przypadkach określonych umową. Aranżacja ma charakter przykładowy, umeblowanie nie stanowi wyposażenia lokalu.

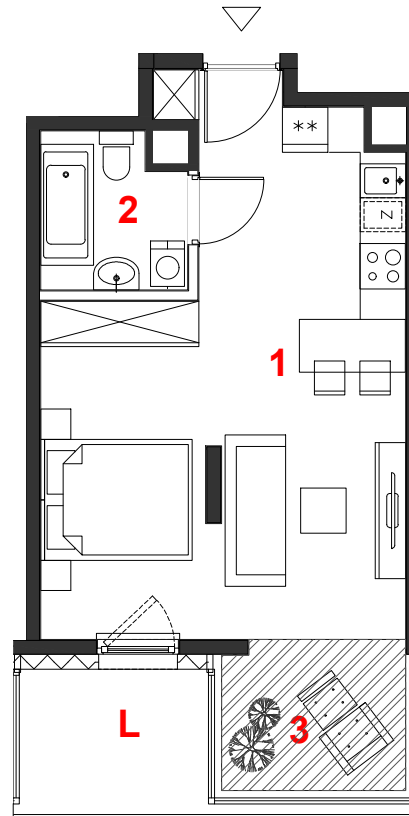

skala 1:100



miejsce obniżenie sufitu

ściany działowe

konstrukcja i szachty instalacyjne



PROFBUD

biuro@profbud.info

tel. 605 606 606

ARCHITEKCI DAWIDCZYK & PARTNERZY
Okęcie 18/40 03-710 Warszawa
www.iadp.pl poczta@iadp.pl
tel.48227861389