
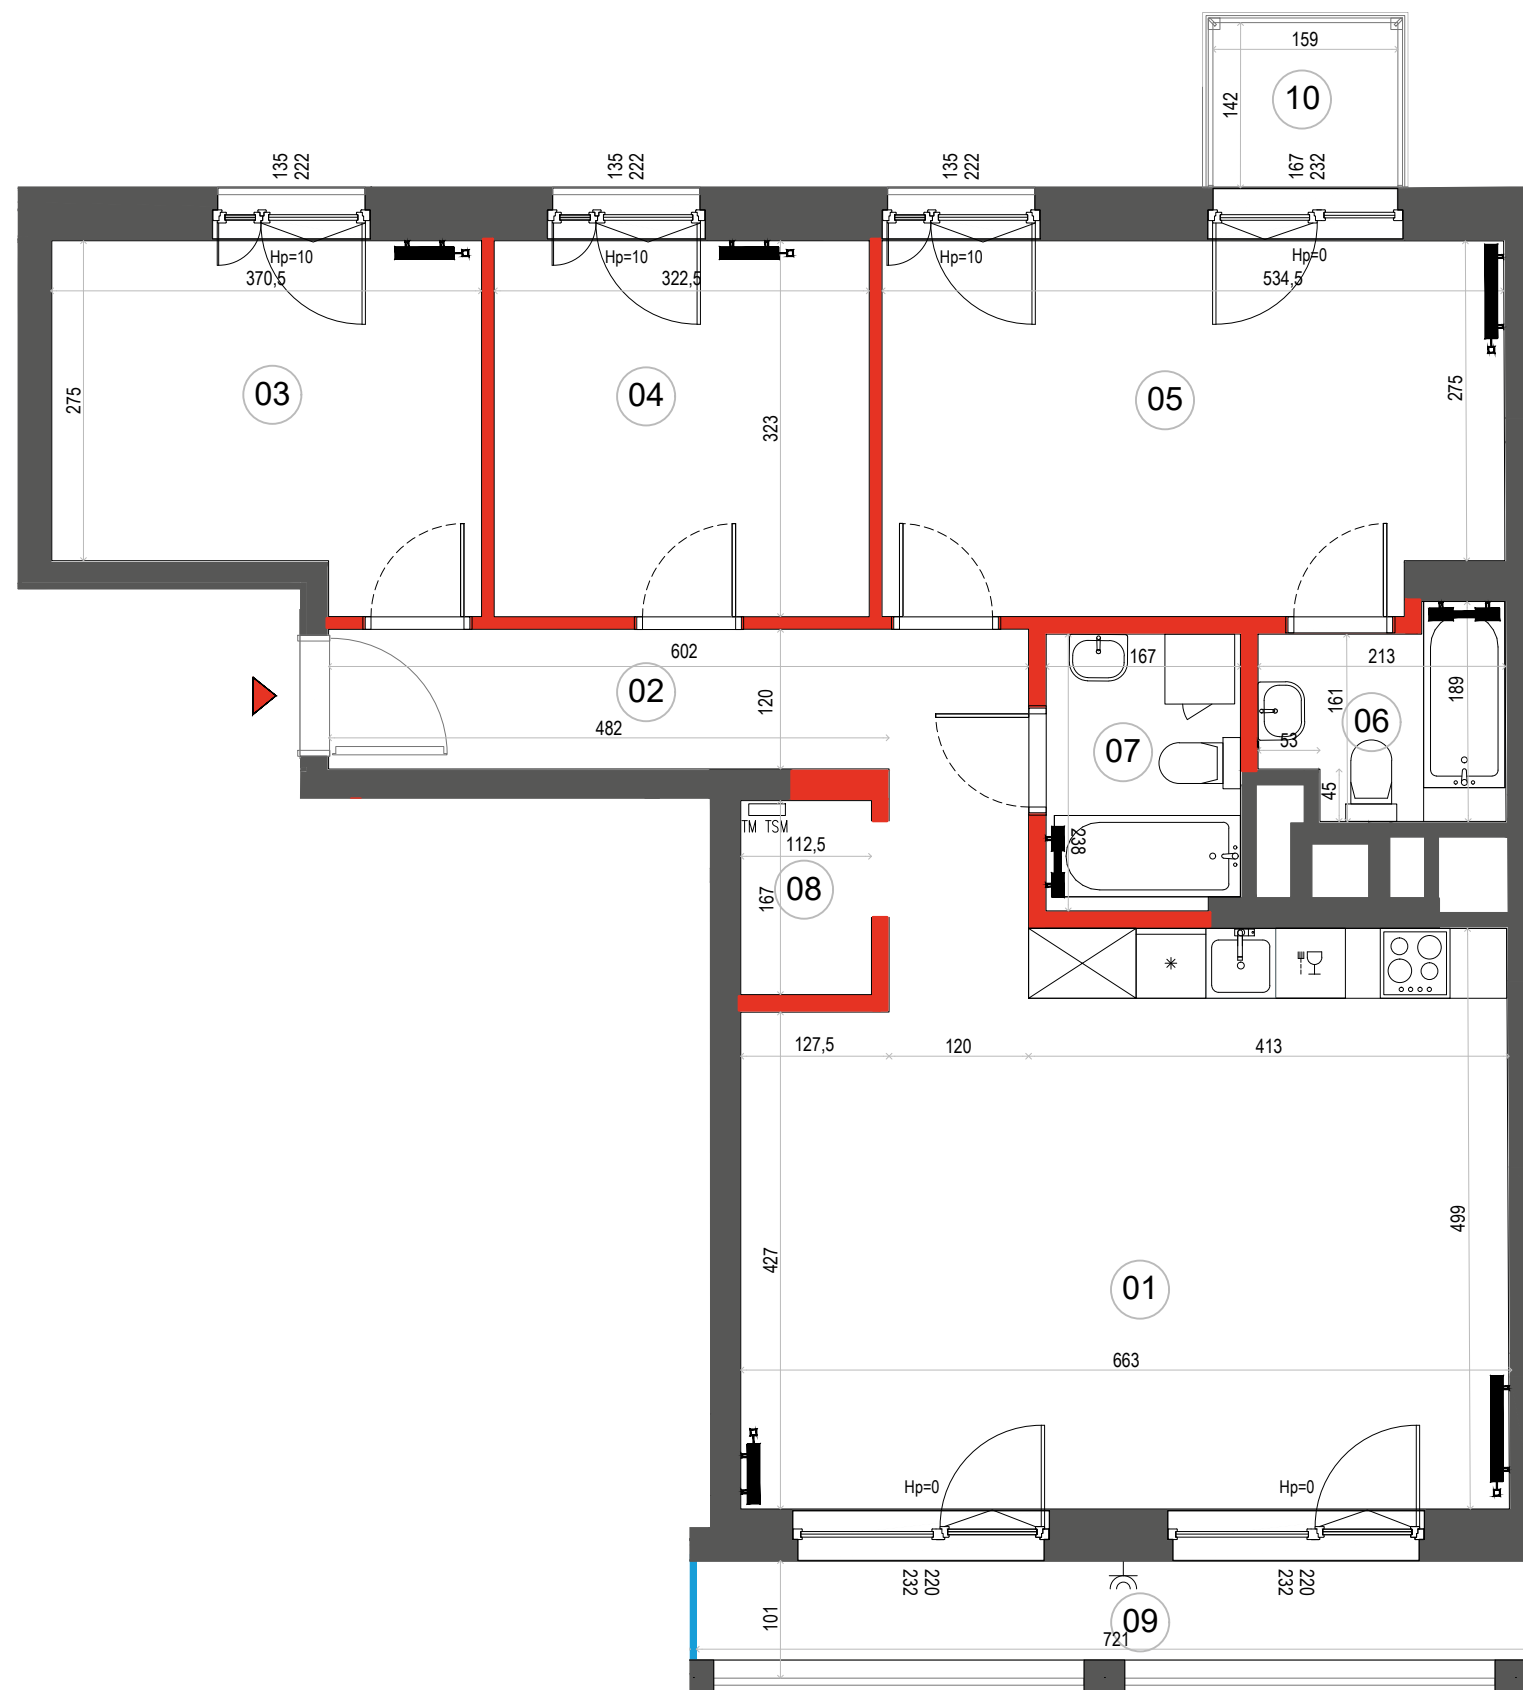


Mieszkanie
4 - pokojowe
z aneksem
kuchennym

88,14 m²
Klatka 1.
M.001

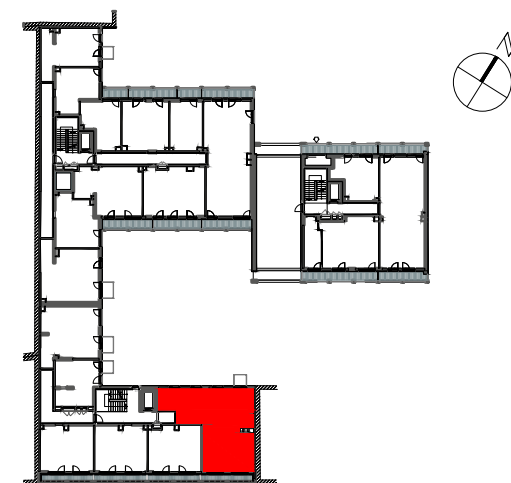

PIĘTRO P 1 2 3 4 A

1	SALON Z ANEKSEM	32.00m ²
2	HOL	8.88m ²
3	GABINET	10.79m ²
4	SYPIALNIA	10.41m ²
5	SYPIALNIA	16.86m ²
6	ŁAZIENKA	3.39m ²
7	ŁAZIENKA	3.94m ²
8	WNĘKA	1.87m ²
POWIERZCHNIA UŻYTKOWA		88.14 m ²
9	BALKON	7.09m ²
10	BALKON	2.26m ²

i Wysokość mieszkania = ok. 272 cm
Powierzchnie liczone wg normy ISO 9836:2015

- ŚCIANA ROZBIERALNA
- GRZEJNIK C.O.
- ROZDZIELNICA MIESZKANIOWA
- GNIAZDO ZEWNĘTRZNE
- PRZEGRODA NA BALKONACH I LOGGIACH
- BALUSTRADA

Wymiary oraz instalacje wyrysowano na podstawie projektu wykonawczego
Lokalizację przyborów sanitarnych, rozmieszczenie punktów oświetleniowych, itp. podano zgodnie z projektem wykonawczym.
Mogą wystąpić niewielkie różnice wymiarów i usytuowania elementów powstałe w trakcie realizacji prac budowlanych
Ostateczna powierzchnia zostanie obliczona na podstawie pomiaru powykonawczego zgodnie z normą PN-ISO 9836:2015
Aranżacja mieszkania (tj. meble, wyposażenie kuchni i łazienek oraz sanitariaty) ma charakter poglądowy.
W miejscu wyjścia na taras/loggię/balkon możliwa różnica poziomów. Podane wymiary okna odpowiadają wymiarom ramy okiennej



Biurow sprzedaży:
ul. 11 Listopada 36/38
03-436 Warszawa

email: stalowa@dantex.pl
telefon: (22) 123 75 91