
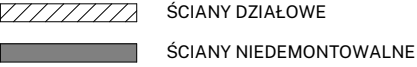
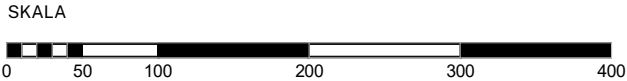




**INWESTOR:**  
INHOME WOŁOWA sp. z o.o.  
ul. F.Joliot-Curie 28/U2  
02-646 Warszawa

**BIURO SPRZEDAŻY:**  
ul. Łąkowa 29 (parter)  
90-554 Łódź

+ 48 695 500 400  
[www.inhome.pl](http://www.inhome.pl)

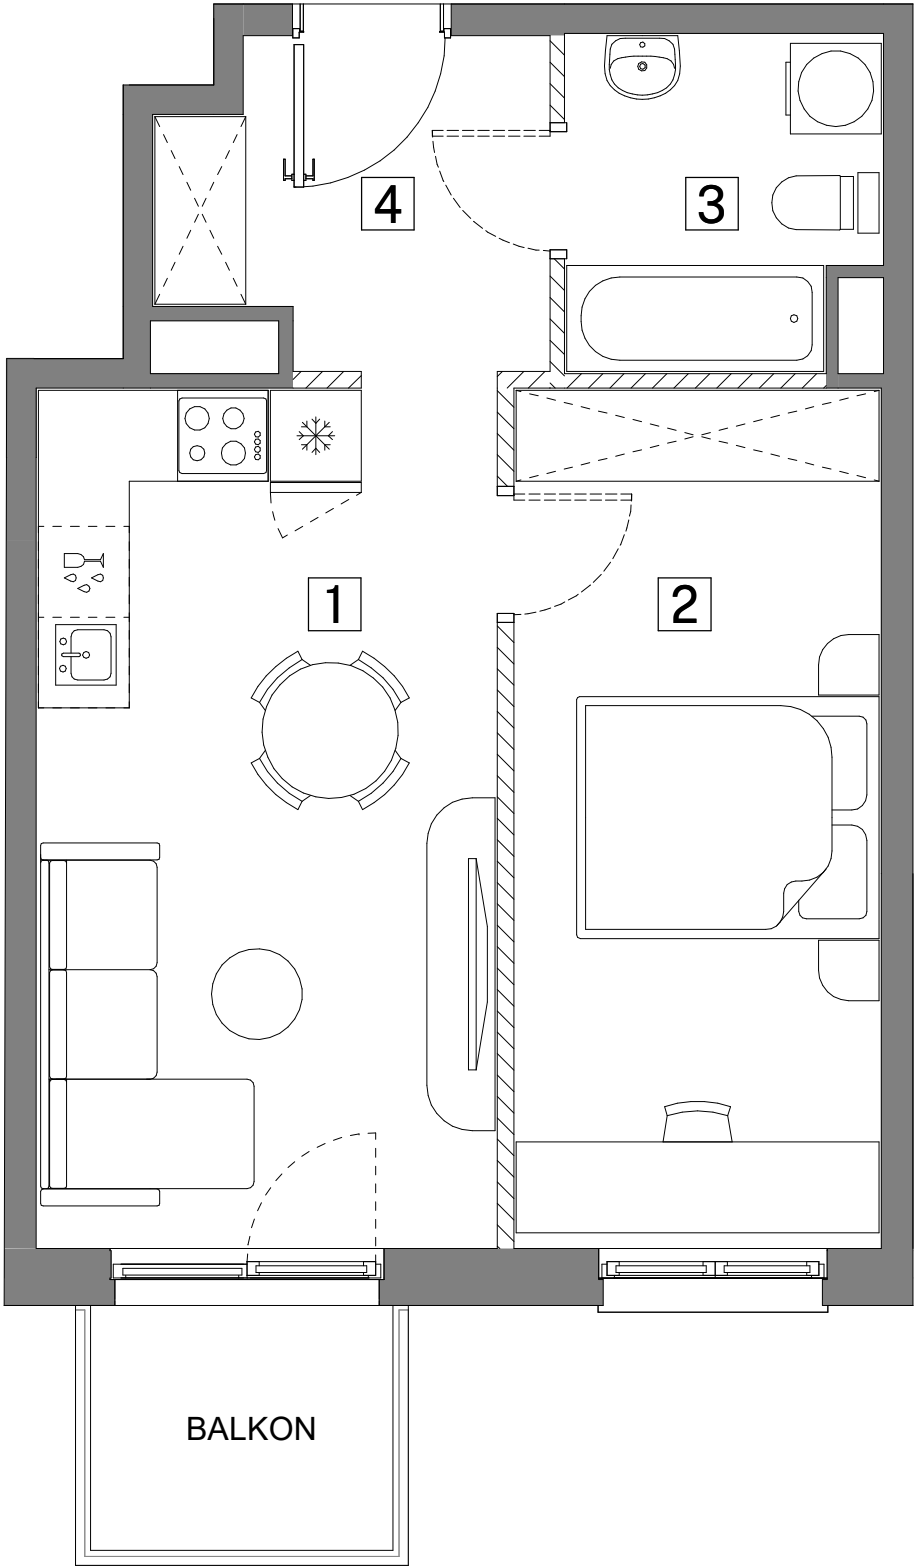

UWAGA:  
1.POWIERZCHNIE I LOKALIZACJE URZĄDZEŃ SANITARNYCH PODANO NA PODSTAWIE PROJEKTU WYKONAWCZEGO. MOŻLIWE JEST WYSTĄPIENIE NIEWIELKICH ZMIAN NA ETAPIE REALIZACJI.  
2.POWIERZCHNIA UŻYTKOWA MIESZKANIA OKREŚLONA JEST NA ZASADACH WSKAZANYCH W ROZPORZĄDZENIU MINISTRA ROZWOJU Z DNIA 11.09.2020 R. W SPRAWIE SZCZEGÓŁOWEGO ZAKRESU FORMY PROJEKTU BUDOWLANEGO ORAZ PRZY UWZGLĘDNIENIU TREŚCI POLSKIEJ NORMY PN-ISO 9836:2015-12.  
3. NINIEJSZA KARTA KATALOGOWA NIE STANOWI OFERTY W ROZUMIENIU PRZEPISÓW KODEKSU CYWILNEGO.  
4. ARANŻACJA WNĘTRZA MA CHARAKTER WYŁĄCZNIE ILUSTRACYJNY.

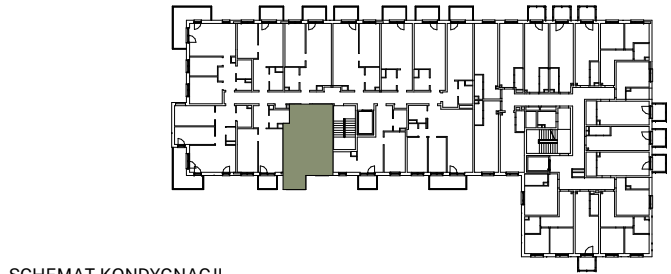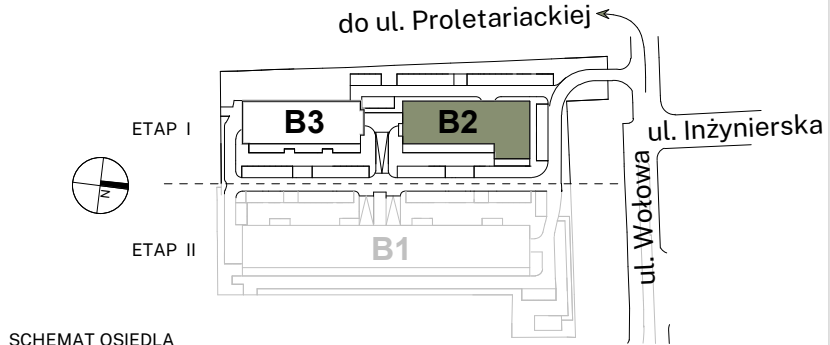

|                     |         |   |   |   |   |   |   |   |  |
|---------------------|---------|---|---|---|---|---|---|---|--|
| SCHEMAT KONDYGNACJI |         |   |   |   |   |   |   |   |  |
| BUDYNEK             | B-2     |   |   |   |   |   |   |   |  |
| KLATKA              | A       | B |   |   |   |   |   |   |  |
| PIĘTRO              | 1       | 2 | 3 | 4 | 5 | 6 | 7 | 8 |  |
| LICZBA POKOI        | 1       | 2 | 3 | 4 |   |   |   |   |  |
| NR MIESZKANIA       | B2-A501 |   |   |   |   |   |   |   |  |

|                         |                           |                      |
|-------------------------|---------------------------|----------------------|
| ZESTAWIENIE POMIESZCZEŃ |                           |                      |
| 1                       | Pokój z aneksem kuchennym | 17.45 m <sup>2</sup> |
| 2                       | Pokój                     | 13.83 m <sup>2</sup> |
| 3                       | Łazienka                  | 4.48 m <sup>2</sup>  |
| 4                       | Przedpokój                | 5.13 m <sup>2</sup>  |

|                                  |                      |
|----------------------------------|----------------------|
| POWIERZCHNIA UŻYTKOWA MIESZKANIA | 40.89 m <sup>2</sup> |
| BALKON                           | 3.24 m <sup>2</sup>  |