


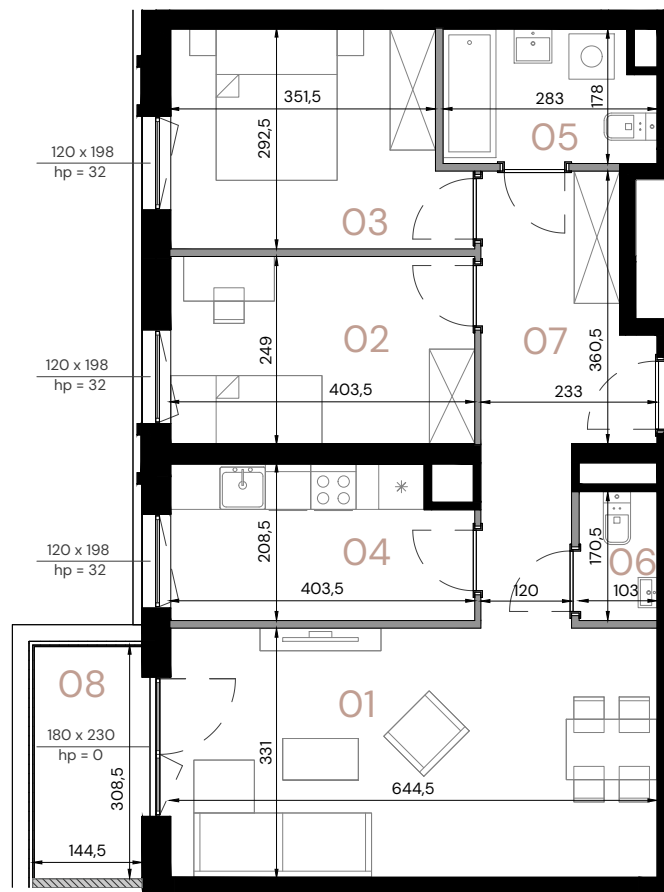

## LEGENDA:

— Ściany działowe - do demontażu

SKALA 1:100

0,0 100,0 200,0  
[cm]

Apartament

A.2.07

Piętro

2

Pow. użytkowa

66,57 m<sup>2</sup>

Pomieszczenie

|                  |                      |
|------------------|----------------------|
| 01 Pokój dzienny | 21,19 m <sup>2</sup> |
| 02 Pokój         | 9,95 m <sup>2</sup>  |
| 03 Pokój         | 10,71 m <sup>2</sup> |
| 04 Kuchnia       | 7,92 m <sup>2</sup>  |
| 05 Łazienka      | 4,79 m <sup>2</sup>  |
| 06 WC            | 1,76 m <sup>2</sup>  |
| 07 Przedpokój    | 10,25 m <sup>2</sup> |
| 08 Balkon        | 4,47 m <sup>2</sup>  |

Wysokość

2,64 m



ul. Komandorska

ul. Wielka

Data opracowania rysunku: 07.2025 r.

Powierzchnie wskazano zgodnie z normą PN ISO 9836: 2022 - 07 na podstawie projektu budowlanego. Lokalizacje przyborów sanitarnych oraz rozmieszczenie punktów instalacyjnych itp. podano zgodnie z Projektem Budowlanym. Na etapie realizacji prac budowlanych mogą wystąpić nieznaczne różnice wymiarów oraz usytuowania elementów. Aranżacja wnętrza tj.: meble, urządzenia, armatura sanitarna, służy wyłącznie celom ilustracyjnym. Materiał reklamowy ma charakter poglądowy.