






Autonomia Praska

Mieszkanie
2 - pokojowe
z kuchnią

47,02 m²
Klatka C
Nr 101

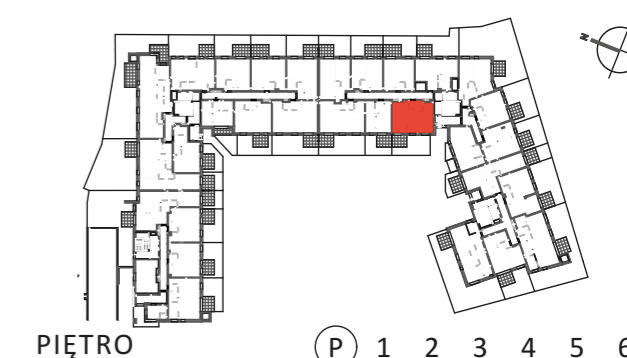

PIĘTRO (P) 1 2 3 4 5 6

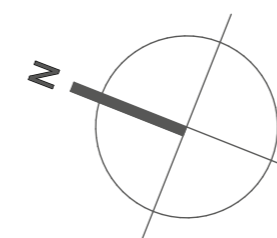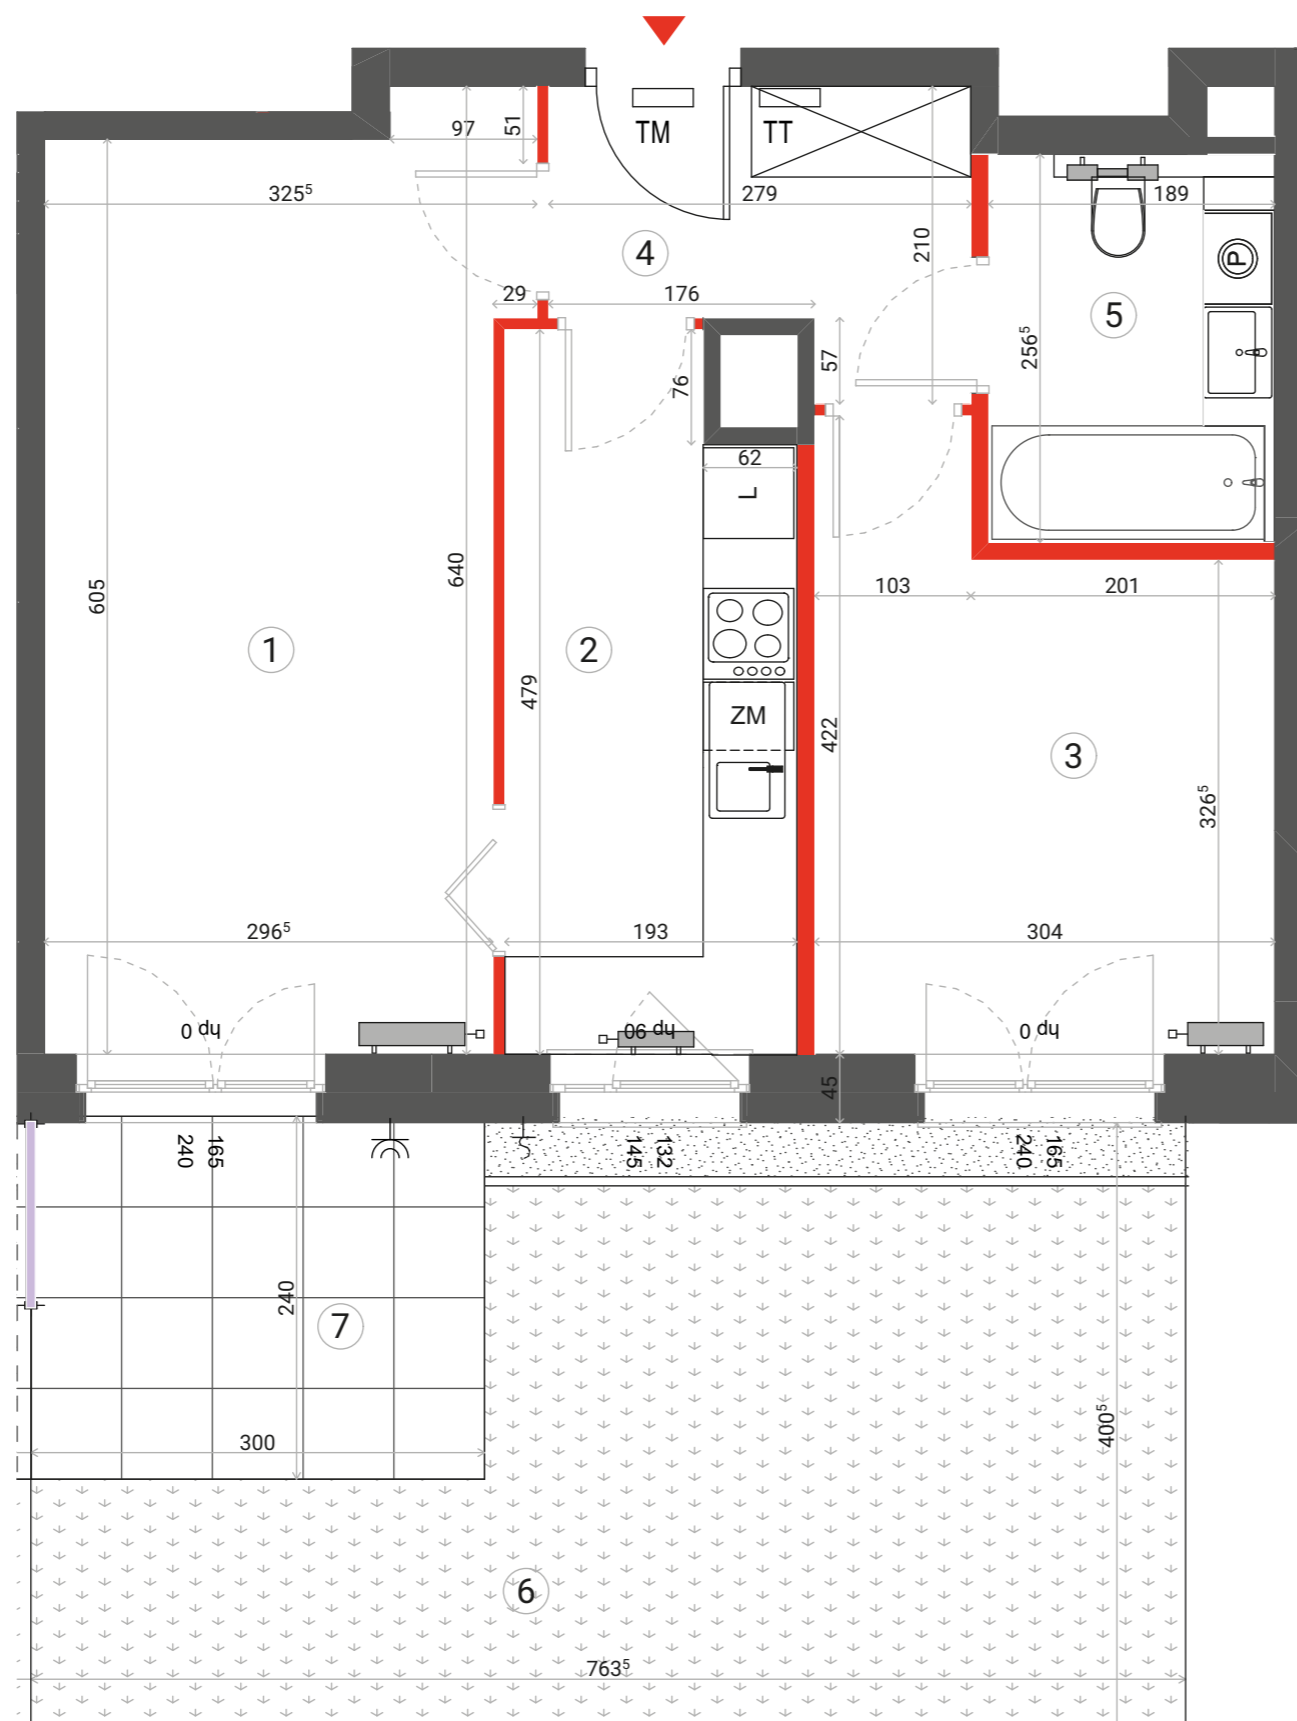

1	SALON	18,33 m ²
2	KUCHNIA	8,57 m ²
3	SYPIALNIA	10,69 m ²
4	HOL	4,71 m ²
5	ŁAZIENKA	4,72 m ²
POWIERZCHNIA UŻYTKOWA		47,02 m²

6	OGRÓDEK	23,72 m ²
7	TARAS	7,20 m ²

i Wysokość mieszkania = ok. 278cm
Powierzchnie liczone wg normy ISO 9836:1997

- ŚCIANA ROZBIERALNA
- GRZEJNIK C.O.
- WPUST ODWODNIENIA
- TM TABLICA ELEKTRYCZNA
- TT TABLICA TELETECHNICZNA
- GNIAZDO ZEWNĘTRZNE
- ZŁĄCZKA WODY
- OGRODZENIE OGRÓDKA
- PRZEGRODA TARASOWA

Lokalizację przyborów sanitarnych, rozmieszczenie punktów oświetleniowych, itp. podano zgodnie z projektem wykonawczym. Mogą wystąpić niewielkie różnice wymiarów i usytuowania elementów powstałe w trakcie realizacji prac budowlanych. Zestawienie powierzchni użytkowych poszczególnych pomieszczeń i lokalu podano na podstawie projektu budowlanego. Ostateczna powierzchnia zostanie obliczona na podstawie pomiaru powykonawczego zgodnie z wymienioną normą. Aranżacja mieszkania (tj. meble, wyposażenie kuchni i łazienek oraz sanitariaty) ma charakter poglądowy i nie stanowi wyposażenia lokalu w standardzie oferowanym do sprzedaży.



Biuro sprzedaży:
ul. 11 listopada 36/38 LU-61
03-436 Warszawa

email: autonomiapraska@dantex.pl
telefon: (22) 123 75 94