


Bemowo Vita.

MEDIOLAN
ul. Szeliągowska
Warszawa


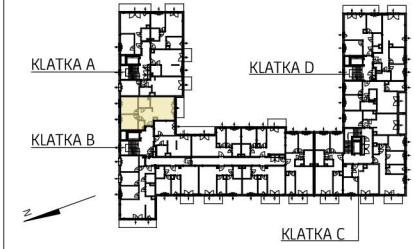


| | |
|-------------------------|----------------------|
| KLATKA | B |
| PIĘTRO | 3 |
| MIESZKANIE NR | 49 |
| 1 Korytarz | 8,49 m ² |
| 2 Pokój dzienny + aneks | 20,94 m ² |
| 3 łazienka | 4,81 m ² |
| 4 WC | 1,93 m ² |
| 5 Pokój | 11,83 m ² |
| 6 Pokój | 10,56 m ² |

POWIERZCHNIA MIESZKANIA 58,56 m²

POWIERZCHNIA LOGGII 6,0m²

3 pokoje 3 B 49

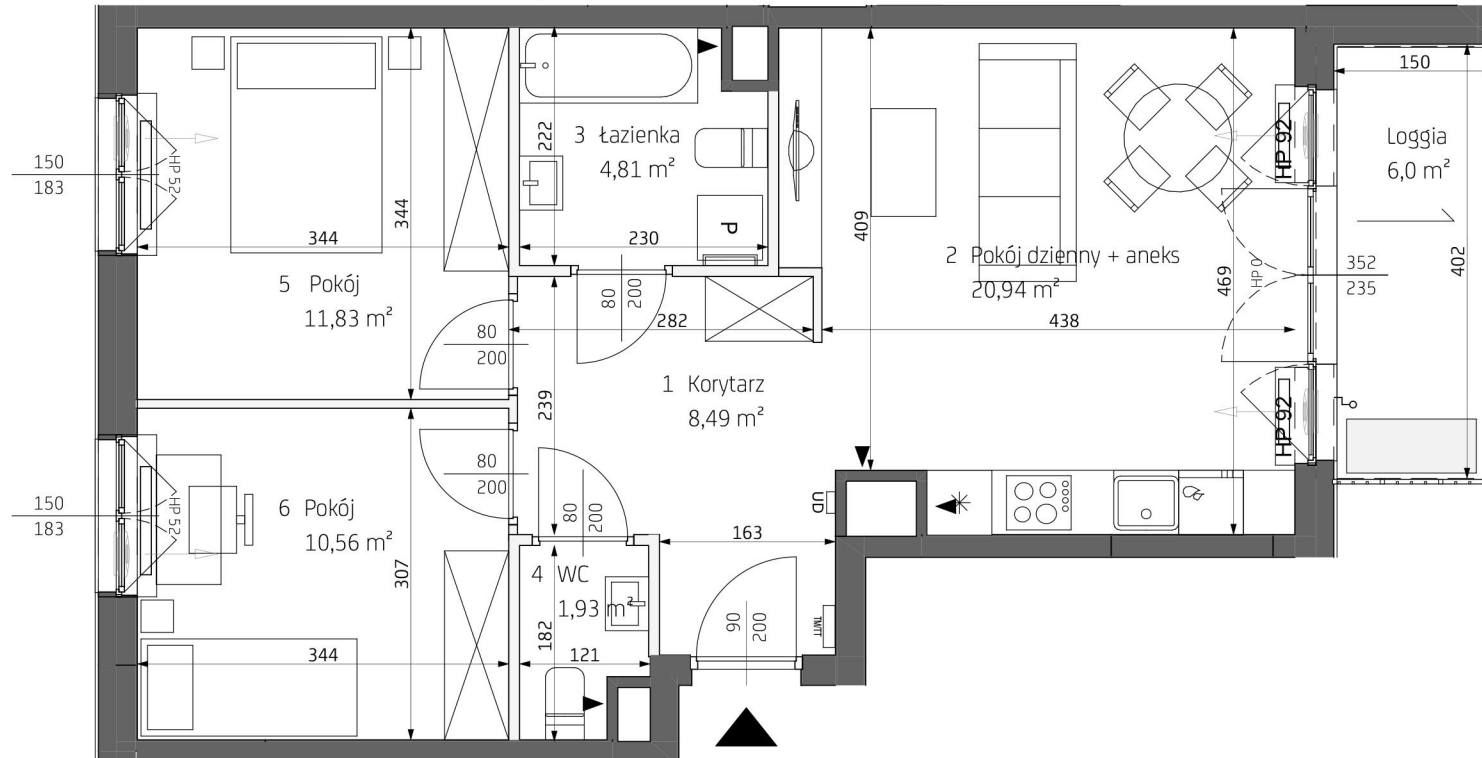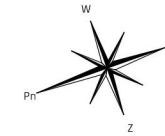

| | | | | | | | |
|----------------|----------------------------------|---------------------------|----------------------|-------------------|--------|----------------|---------------------------------|
| LEGENDA | wejście do mieszkania | otwór/kratka wentylacyjna | grzejniki pokojowe | nawiewnik okienny | spadki | domofony | obrys balkonów/zadaszeń powyżej |
| | ściany z możliwością rearanżacji | tablica mieszkaniowa | grzejniki łazienkowe | nawiewnik ścienny | donice | kran balkonowy | |

* Wyposażenie i wykończenie lokalu stanowią przykładową aranżację określającą funkcjonalność mieszkania. Wyposażenie i wielkość zaproponowanych urządzeń ma charakter orientacyjny. Lokalizacja przykładowego wyposażenia i wykończenia powiązana jest z projektowaną infrastrukturą budynku. Zakres wyposażenia i wykończenia lokalu określa umowa nabycia lokalu ** Powierzchnia pomieszczeń podana w świetle wykończonych ścian *** Karta katalogowa może ulec zmianie w trakcie realizacji inwestycji **** Ostateczne oznaczenie lokalu może ulec zmianie ***** Wymiar okien podano w świetle otworu w murze bez uwzględnienia tolerancji na montaż ***** Lokalizacja i gabaryty elementów instalacji i wyposażenia lokalu (w szczególności: grzejników, nawiewników okiennych i drzwiowych, tablicy mieszkaniowej, otworów wentylacyjnych itp.) podane na karcie mają charakter orientacyjny i mogą ulec zmianie w trakcie realizacji inwestycji ***** Możliwe usytuowanie elementów odwodnienia budynku (np. rzygaczy, przelewów awaryjnych), które nie zostały pokazane na niniejszej karcie ***** Możliwe wystąpienie różnicy poziomów przy wyjściu z lokalu na balkon/taras/ogródek ***** Wymiary drzwi do mieszkań podano w świetle ościeżnicy, wymiary okien i drzwi balkonowych podano w świetle uru