
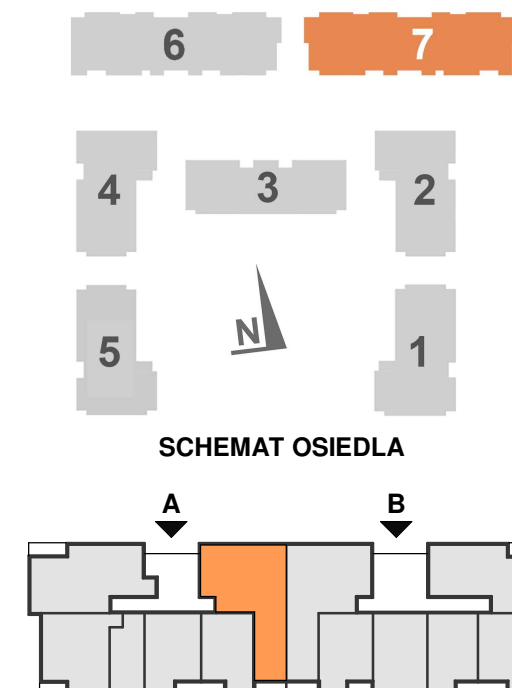
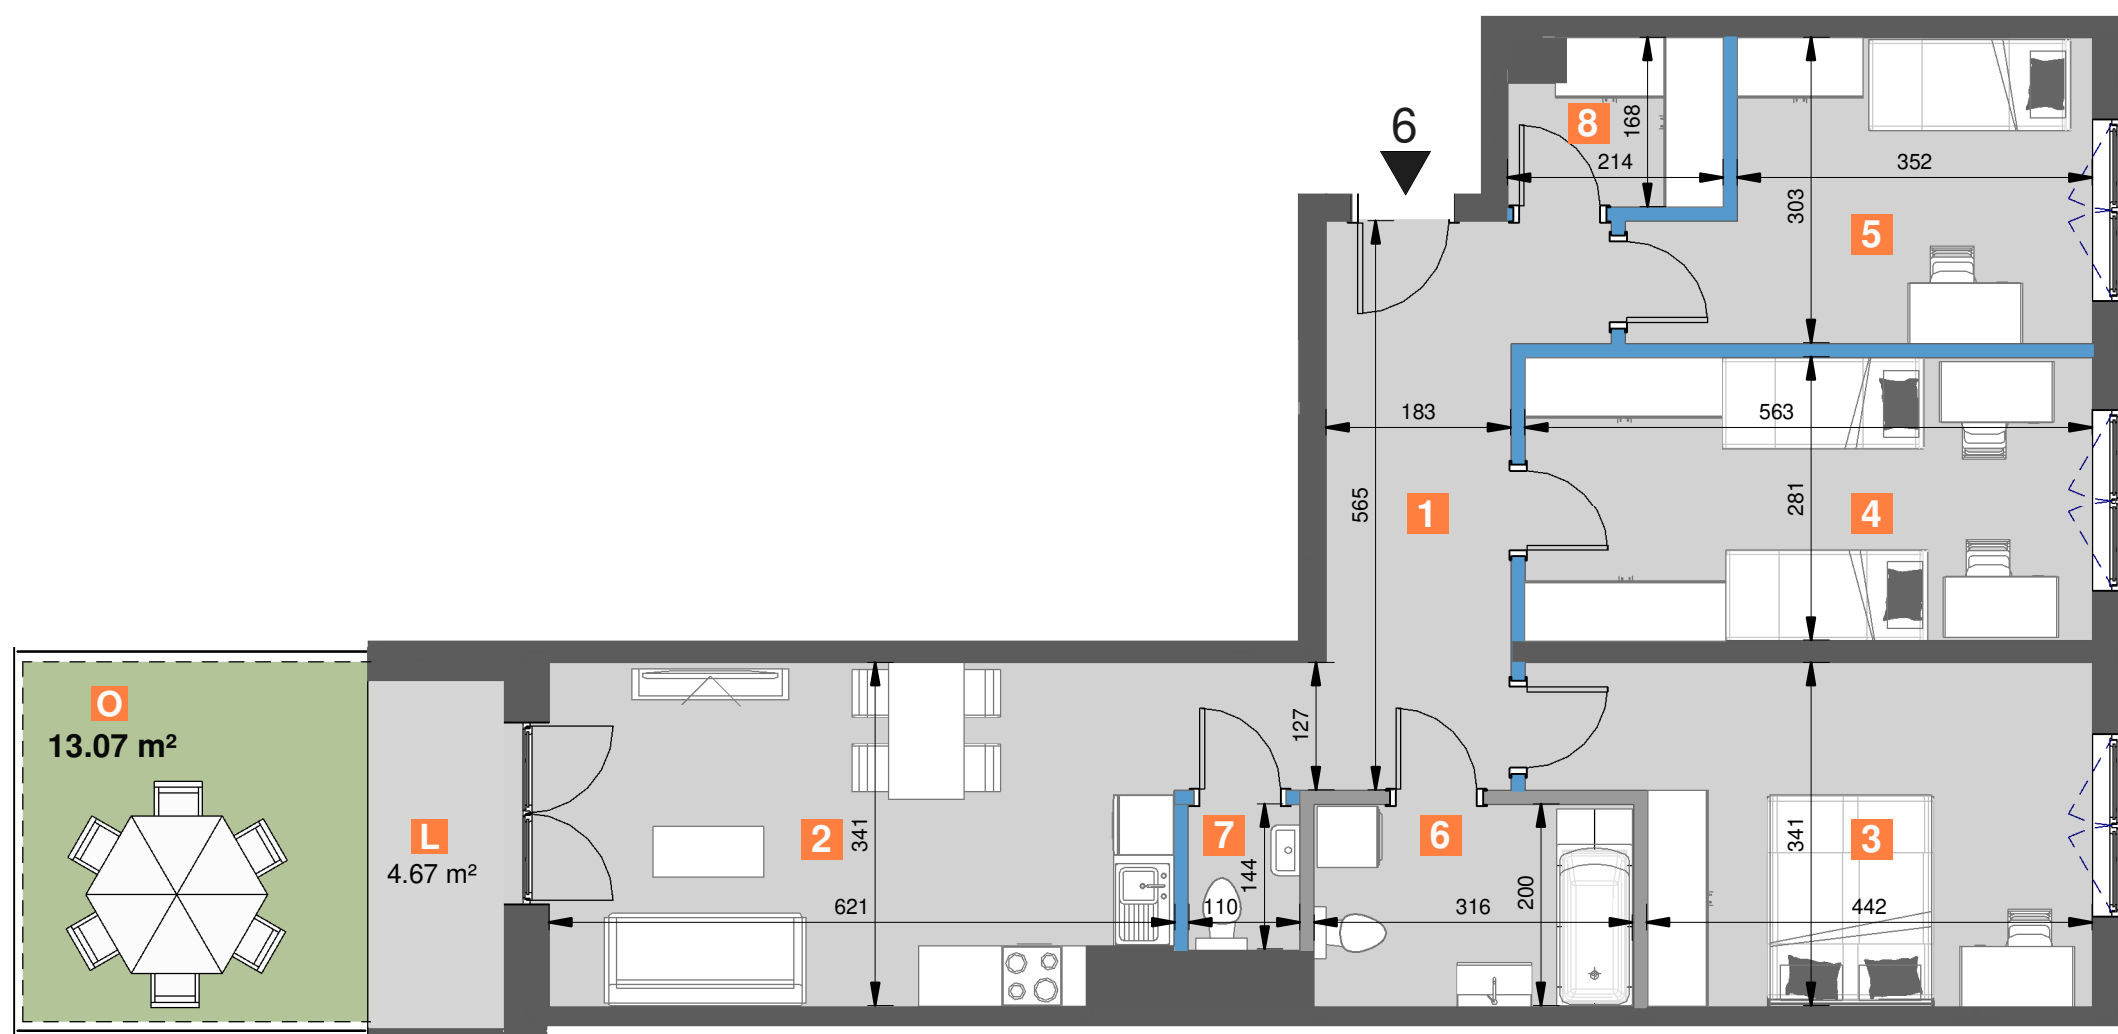


PARTER

MIESZKANIE NR 6

92.25 m²
4 POKOJE

SCHEMAT OSIEDLA

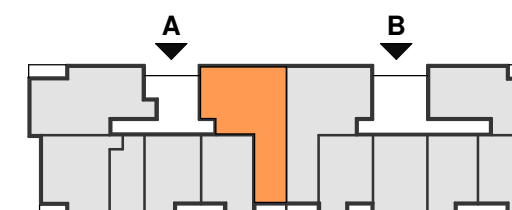

SCHEMAT KONDYGNACJI

1	hall	11.86 m ²
2	pokój dzienny z aneksem kuchennym	22.21 m ²
3	sypialnia	16.58 m ²
4	sypialnia	15.82 m ²
5	sypialnia	12.02 m ²
6	łazienka	6.32 m ²
7	WC	1.58 m ²
8	garderoba	3.39 m ²

Suma pow. pomieszczeń : 89.77 m²powierzchnia pod ścianami działowymi
możliwymi do demontażu / wyburzenia : 2.48 m²**Powierzchnia użytkowa : 92.25 m²**

1. Wymiary pomieszczeń, lokalizację przyborów sanitarnych i inne podano na podstawie projektu budowlanego. W trakcie realizacji mogą wystąpić różnice wymiarów i usytuowania elementów w stosunku do stanu wynikającego z projektu, związane ze specyfiką prac budowlanych.

2. Wymiary są obliczone w świetle pionowych przegród w stanie wykończonym, przy uwzględnieniu tynków i okładzin o grubości 1,0 cm, na poziomie podłogi, bez uwzględnienia listew przypodłogowych, progów itp.

3. Powierzchnia użytkowa lokali oraz pomieszczeń określona jest na podstawie rozporządzenia Ministra Transportu, Budownictwa i Gospodarki Morskiej z dnia 25.04.2012 r. w sprawie szczegółowego zakresu i formy projektu budowlanego (z późn. zm.), z uwzględnieniem normy PN-ISO 9836:1997.

4. Przedstawiona aranżacja lokalu jest przykładowa (standard oferowany do sprzedaży nie obejmuje mebli, wykończenia podłóg, wyposażenia kuchni, łazienek itp.), ma wyłącznie charakter informacyjno-poglądowy i nie stanowi oferty w rozumieniu Kodeksu Cywilnego.

Legenda :

- ściana działowa z możliwością demontażu
- ściana działowa
- ściana konstrukcyjna