


Aleje Praskie.

nr 163



Powierzchnia **71,43 m²**

Piętro **2**

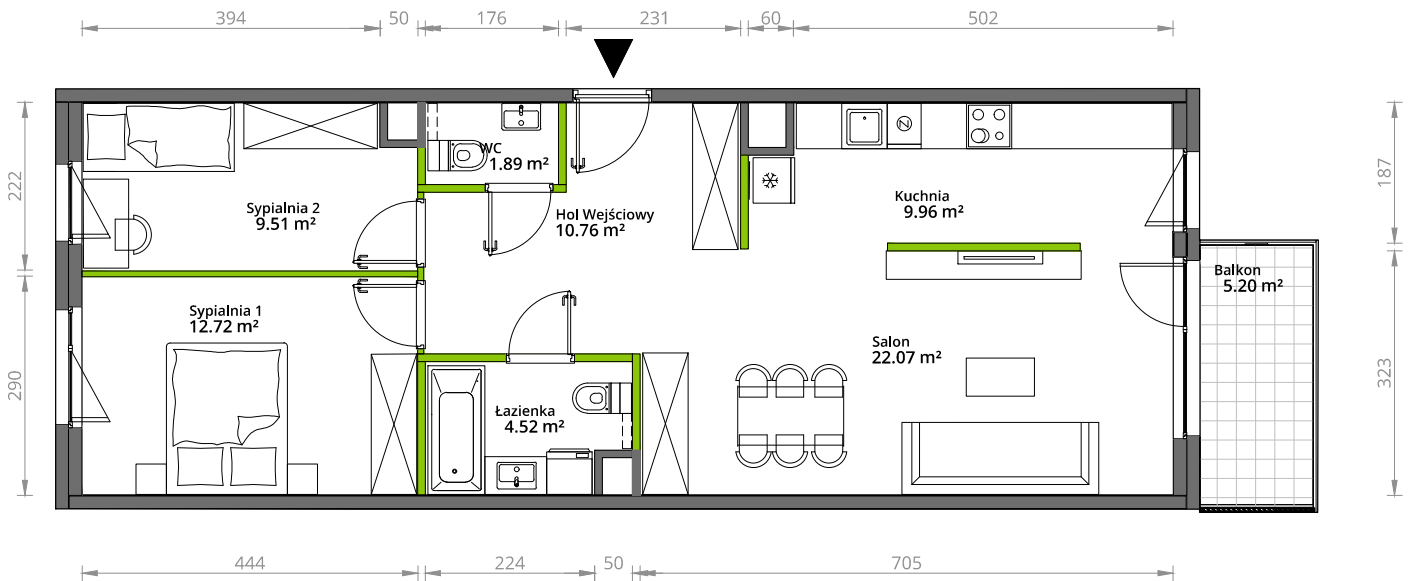


Aranżacja mieszkania jest przykładowa.


Powierzchnia użytkowa

hol wejściowy	10.76 m ²
łazienka	4.52 m ²
WC	1.89 m ²
sypialnia 1	12.72 m ²
sypialnia 2	9.51 m ²
salon	22.07 m ²
kuchnia	9.96 m ²
Razem	71,43 m ²
+balkon	5.20 m ²

Rzut kondygnacji 2

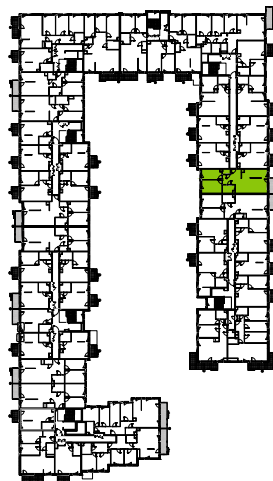

Plan osiedla Budynek 5

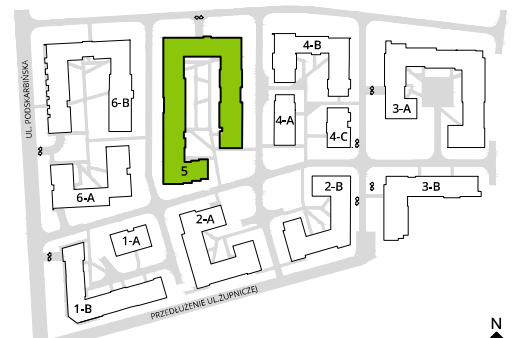

U nas nigdy nie płacisz za powierzchnię pod ścianami działowymi.