

UWAGA: Prezentowane powierzchnie poszczególnych pomieszczeń; układ, rozstaw oraz gabaryty otworów okiennych i drzwiowych, a także rozmieszczenie i wielkość szachtów instalacyjnych mogą ulec zmianie. Powierzchnie pomieszczeń liczone z uwzględnieniem tynku gr. 1,5cm na ścianach. Wymiary pomieszczeń podane w świetle ścian niewykończonych. Prezentowana informacja nie stanowi oferty handlowej w rozumieniu kodeksu cywilnego. Pokazana aranżacja jest przykładowa.


# BUDYNKI MIESZKALNE Z GARAŻEM PODZIEMNYM

HSD Inwestycje Krakowskie sp. z o.o. ul. Mała 18, 25-012 Kielce www.hsd-inwestycje.pl  
biuro sprzedaży: ul. Limanowskiego 3, 30-551 Kraków tel.791-426-000 795-785-000 (12) 626 68-85

# Federowicza

budynek piętro nr lokalu

C \_ 1 \_ 11

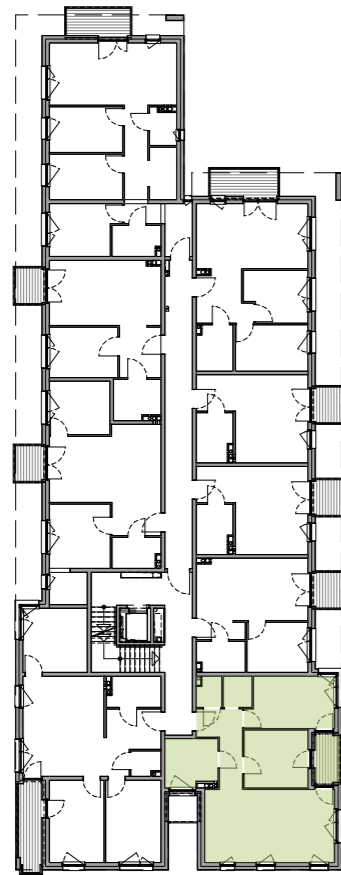


+1



powierzchnia lokalu  
w przedstawionej aranżacji **66,53m<sup>2</sup>**

|    |                           |                     |
|----|---------------------------|---------------------|
| 01 | przedpokój                | 6,87m <sup>2</sup>  |
| 02 | wnęka na szafę            | 2,41m <sup>2</sup>  |
| 03 | toaleta                   | 1,98m <sup>2</sup>  |
| 04 | łazienka                  | 6,75m <sup>2</sup>  |
| 05 | pokój z aneksem kuchennym | 26,23m <sup>2</sup> |
| 06 | pokój                     | 10,15m <sup>2</sup> |
| 07 | pokój                     | 12,15m <sup>2</sup> |
|    | loggia                    | ~3,12m <sup>2</sup> |

0 1 2 3 4 5 10 15[m]

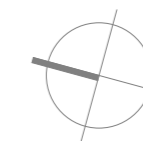

skala 1:100