
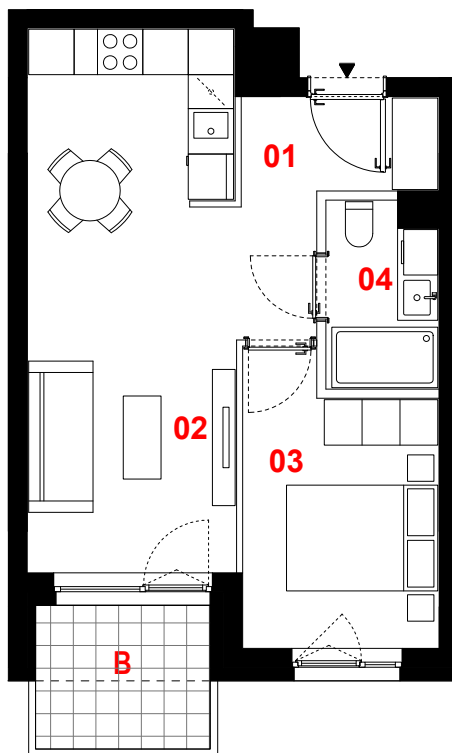


OSIEDLE PRIMO

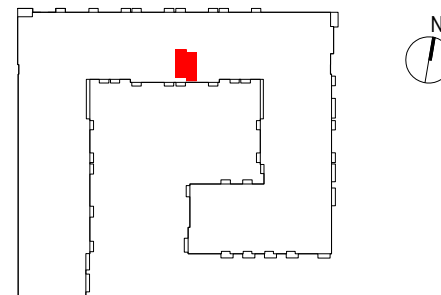

C226

mieszkanie	2 pokoje z aneksem
klatka	C
nr lokalu	226
kondygnacja	5
piętro	4
balkon	4,20 m ²

oznaczenie pomieszczeń

01	przedpokój	3,39 m ²
02	pokój dzienny + aneks kuchenny	21,39 m ²
03	pokój	9,09 m ²
04	łazienka	3,43 m ²

suma pow. użytkowej **42,57 m²**

Powierzchnia użytkowa liczona wg normy PN-ISO 9836:2015-12. Szczegółowe zasady ustalania powierzchni lokalu po jego wybudowaniu określa umowa. Powierzchnia lokalu może ulec zmianom w przypadkach określonych umową. Aranżacja ma charakter przykładowy, umeblowanie nie stanowi wyposażenia lokalu.

0 1m 2m 3m



skala 1:100

— ściany działowe
— konstrukcja i szachty instalacyjne

PROFBUD

biuro@profbud.info
tel. 605 606 606

JA2PLUS PRACOWNIA ARCHYTEKTONICZNA