


PIĘTRO IV MIESZKANIE NR 55

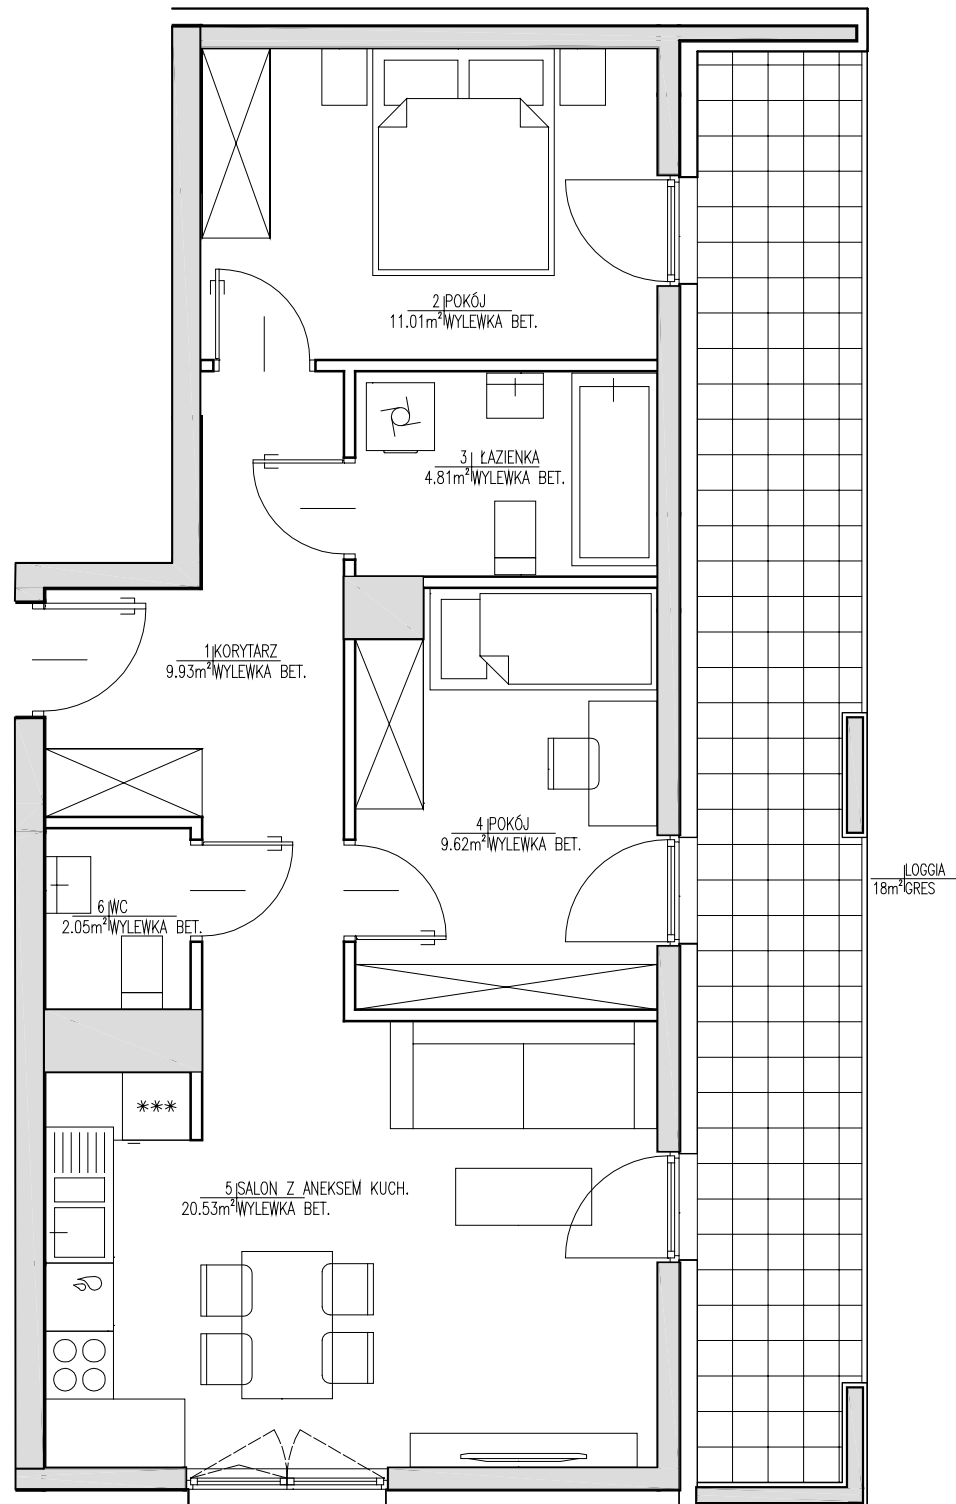

BUDYNEK WIELORODZINNY



LEGENDA:

ŚCIANY NIEROZBIERALNE
 ŚCIANY DZIAŁOWE

0 50 100 150

01	Korytarz	9.93M ²
02	Pokój	11.01M ²
03	Łazienka	4.81M ²
04	Pokój	9.62M ²
05	Salon + aneks kuch.	20.53M ²
06	WC	2.05M ²
powierzchnia mieszkania		57.95M ²
powierzchnia loggii		18.20M ²
powierzchnia balkonu		-
powierzchnia tarasu		-

"B"

↑
NR 55

"A"

projektant generalny:

S. A. M. I. ARCHITEKCI
 Sp. z o.o.
 ul. Puławska 99, 02-595 Warszawa

inwestor:

J.J. INVESTMENT Sp. z o.o.
 05-080 Izabelin, Mościska,
 ul. 3 Maja 101/103
 tel. 22 562 30 80
 www.jjinvestment.pl

uwaga:

1. W mieszkaniach mogą wystąpić niewielkie zmiany w trakcie realizacji budynku.
2. Powierzchnie podane w świetle wykonanych ścian.
3. Wymiary powykonawcze mogą różnić się nieznacznie od wymiarów, uwzględnionych w karcie katalogowej mieszkania.

branża: ARCHITEKTURA

data: LISTOPAD 2023