


budynek **B**
mieszkanie nr **133**
piętro **VII**
liczba pokoi **2**

ZESTAWIENIE POWIERZCHNI


SALON+A.KUCHENNY	19,08 m ²
POKÓJ	10,52 m ²
ŁAZIENKA	3,80 m ²
HOL	3,26 m ²

POW. UŻYTKOWA	36,66 m ²
POW. PRZEGRÓD	1,37 m ²
POW. ROZLICZENIOWA	38,03 m ²
BALKON	4,80 m ²

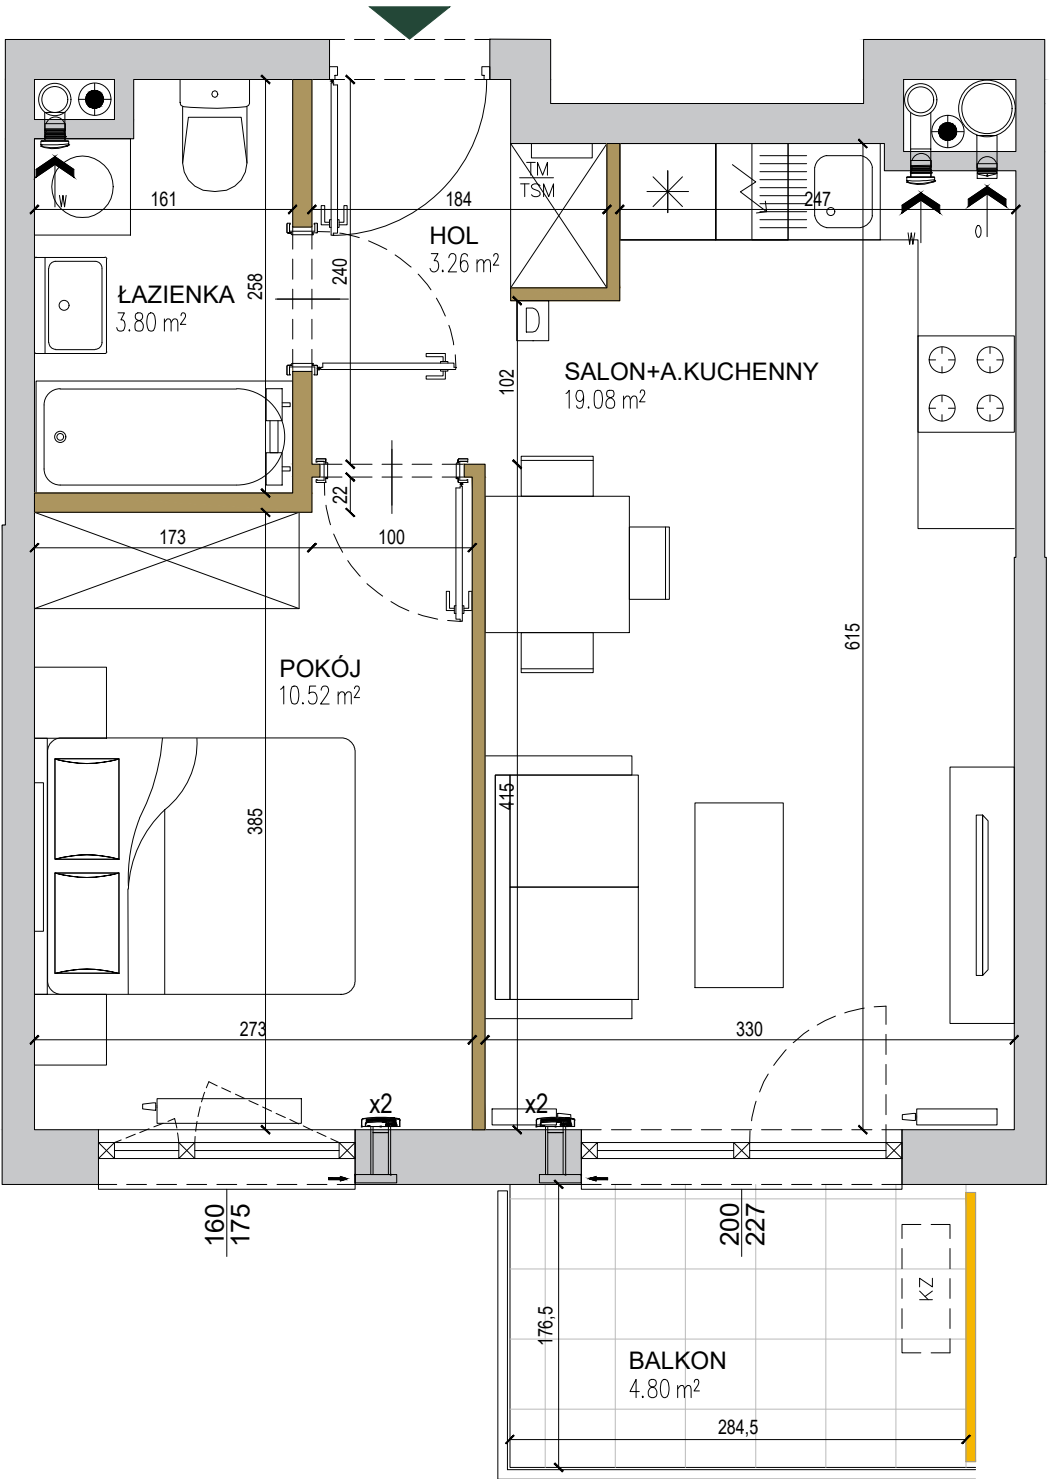


- pionowy, nieprzezierny element elewacji
- ściany niedemontowalne
- ściany możliwe do rearanżacji
- możliwa lokalizacja jednostki zewnętrznej klimatyzacji
- tablica mieszkaniowa elektryczna i telekomunikacyjna
- domofon
- nawiewnik
- wywiew wentylacji mechanicznej (okap)
- kratka wentylacyjna

POŁOŻENIE NA KONDYGNACJI

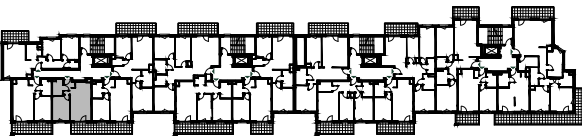

DZIAŁKA

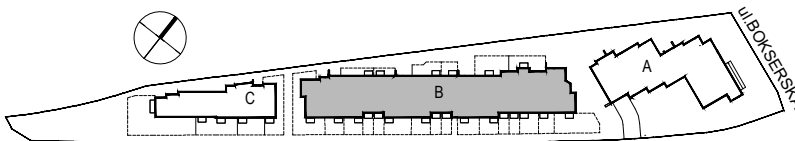

SKALA: 0 1 2 3 4 5m