

BIAŁOPRĄDNICKA PARK


Apartament nr 2.01



BIAŁOPRĄDNICKA
PARK

HAMMAK

nr	funkcja pomieszczenia	pow. m ²
PIĘTRO +2		↓
M.02.01.1	Kom.	9.87
M.02.01.2	Pokój	15.23
M.02.01.3	Łazienka	4.01
M.02.01.4	Pokój	12.58
M.02.01.5	Pok.+an.kch.	33.71
M.02.01.6	WC	1.56
SUMA UŻYTKOWA LOKALU		76.96
CZĘŚCI PRZYNALEŻNE		↓
M.02.01.T	Taras	11.15

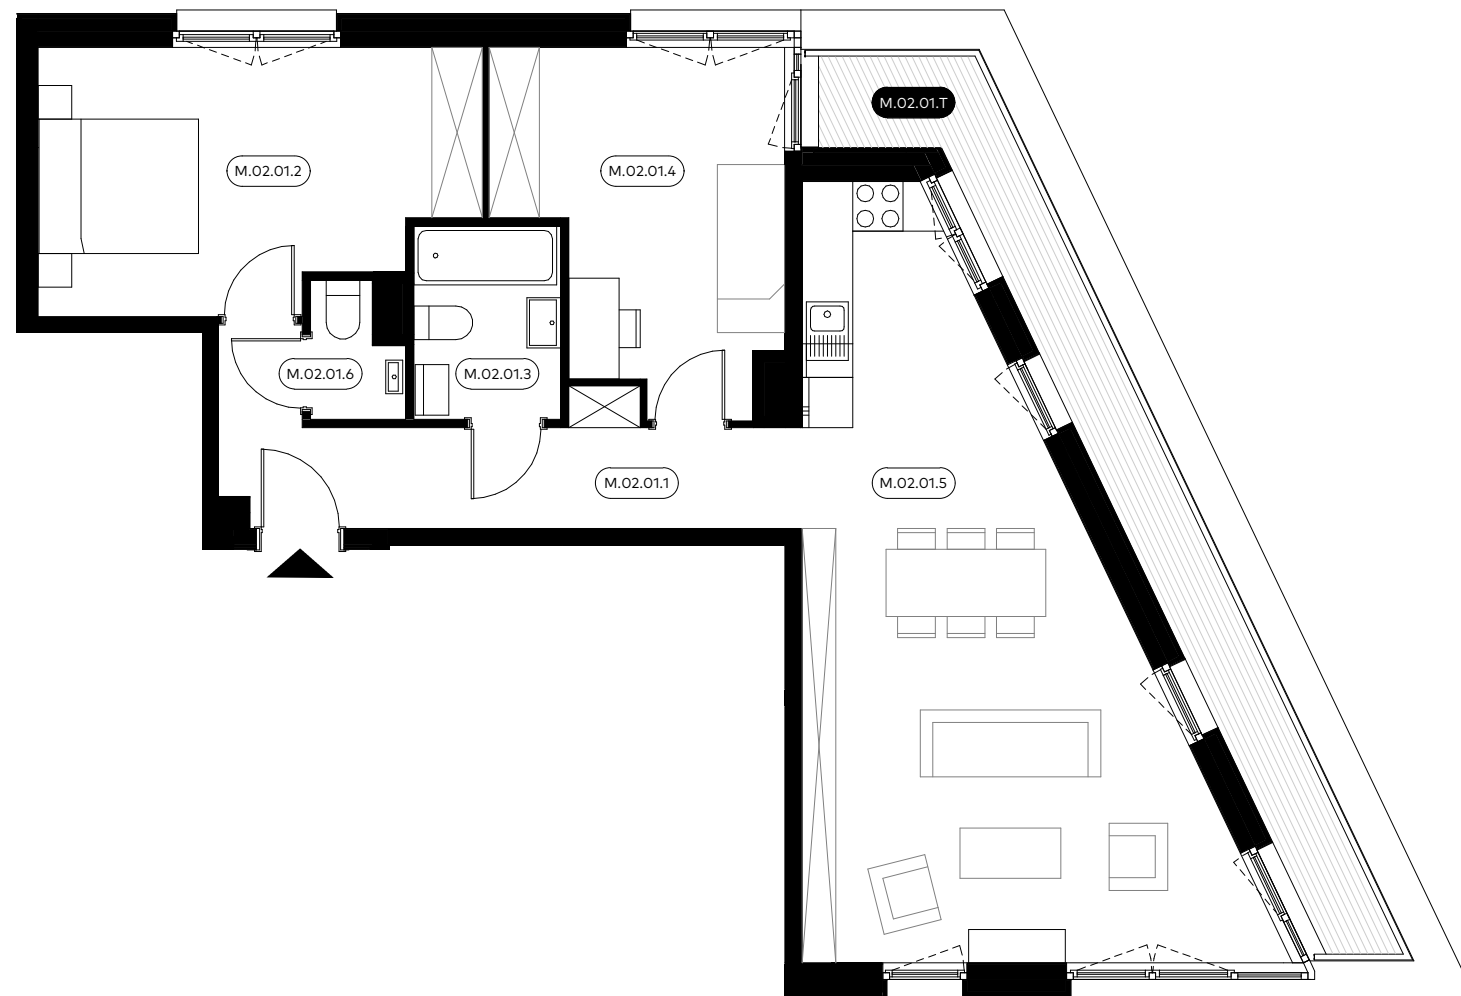

Umiejscowienie apartamentu



Niniejsza karta oraz zawarte w niej informacje mają charakter poglądowy. Na etapie wykonawstwa mogą wystąpić różnice, w szczególności w zakresie powierzchni lub układzie ścian.

www.hammak.pl

• Anna Kołodziejska, tel. +48 571 006 649