
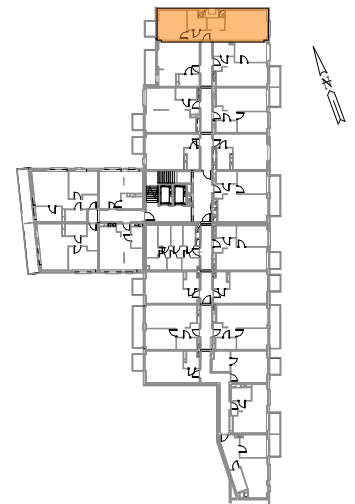


MIESZKANIE GWA/1/3/4/2a - 51.21 m<sup>2</sup> 2 POKOJE, 3 PIĘTRO

PW

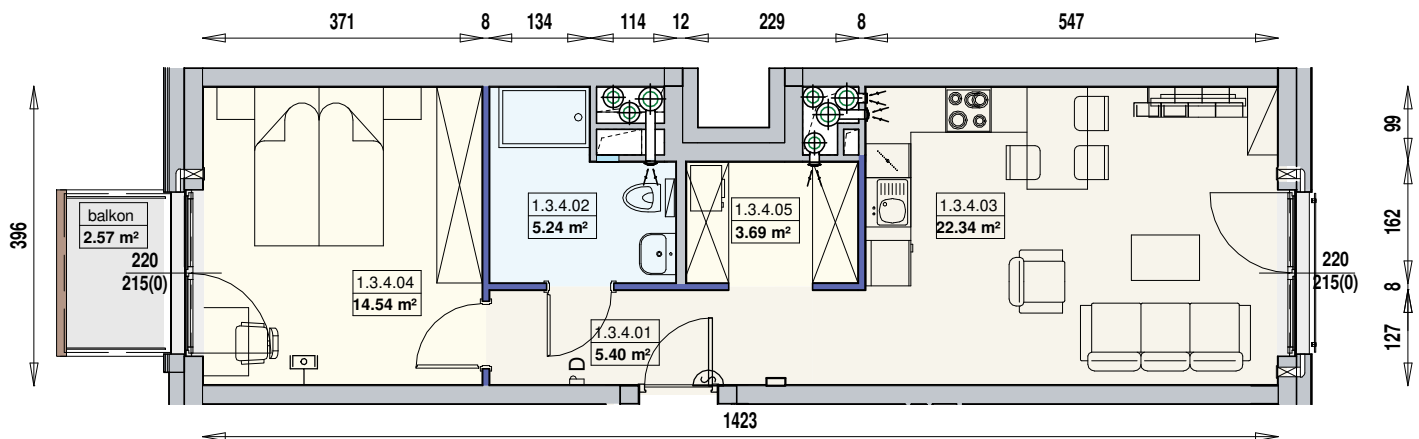

## Legenda:

- ścianka działowa
- ścianka działowa g-k  
możliwa lokalizacja dodatkowej ścianki działowej podciąg
- szafka elektryczna
- szafka telekomunikacyjna
- dzwonek
- słuchawka domofonowa
- gniazdo TEL.KOMP
- gniazdo R.TV.SAT
- gniazdo R.TV | SAT przelotowe
- wentylacja

- lodówka
- zmywarka
- beton prefabrykowany
- płyty betonowe
- pralka
- szafka wodomierzowa

okno/drzwi balkonowe ze słupkiem ruchomym

okno/drzwi balkonowe z przesłaniem nieotwieralnym

szerokość okna  
200  
228.5(0)  
wysokość okna  
wysokość parapetu

**Wysokość mieszkania h = 2,68 m**

## UWAGI:

- aranżacja wnętrza (meble, urządzenia) służy wyłącznie celom ilustracyjnym;
- przyłącza instalacyjne znajdują się w miejscach usytuowania urządzeń na rysunku;
- powierzchnie podane wg normy PN-ISO 9836;
- wymiary podane w świetle murów, bez tynków;
- wymiary balkonów/loggi liczonej od ściany bez tynku do końca płyty balkonowej bez uwzględnienia balustrad;
- wysokość mieszkania nie uwzględnia lokalnych obniżen;
- tolerancja wysokości +/- 5cm.