


# Ceglana Park.

## nr 3/ b/26



Powierzchnia **75,70 m<sup>2</sup>**

**Piętro 2**

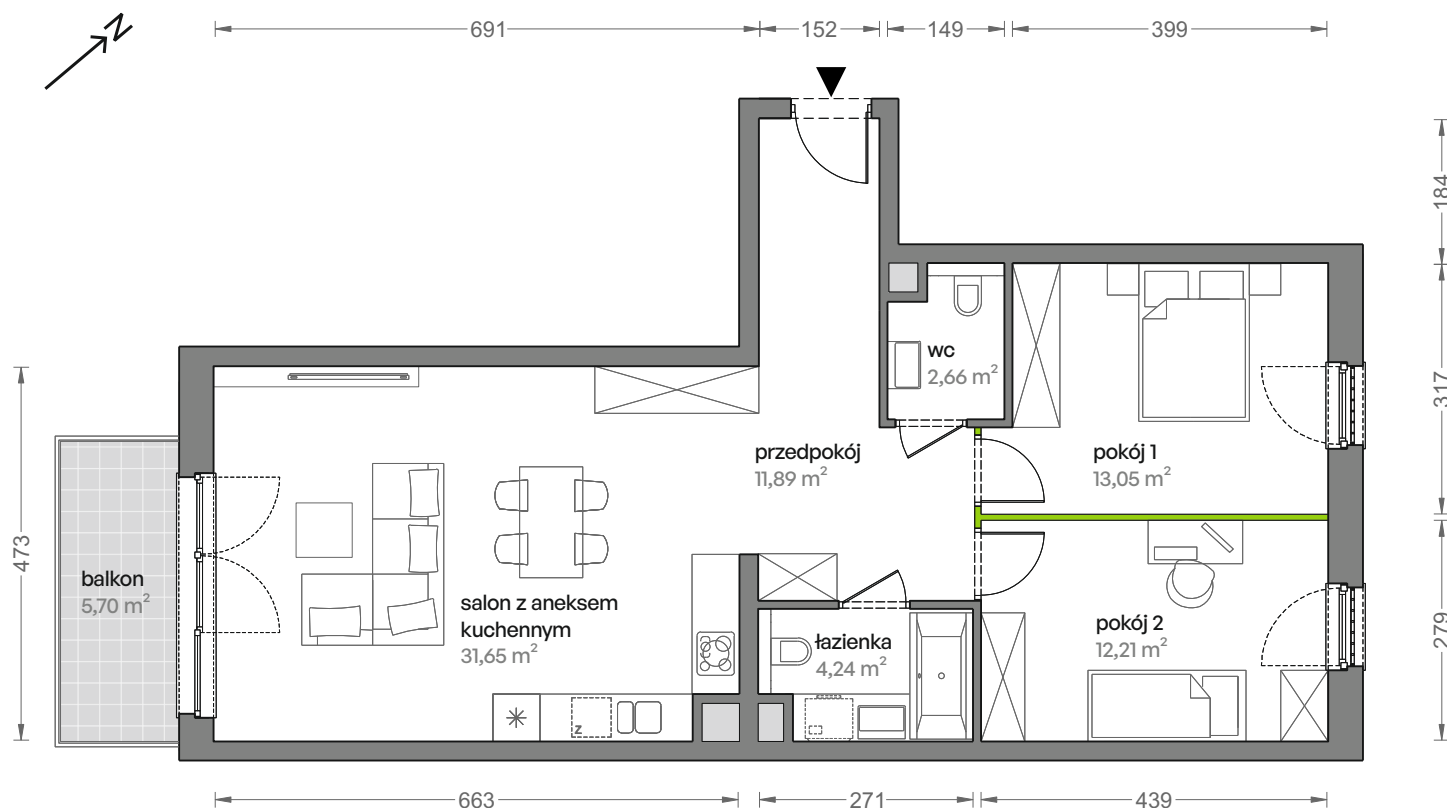


Aranżacja mieszkania jest przykładowa

### Powierzchnia **użytkowa**

salon z aneksem kuchennym	31,65 m <sup>2</sup>
pokój 1	13,05 m <sup>2</sup>
pokój 2	12,21 m <sup>2</sup>
łazienka	4,24 m <sup>2</sup>
wc	2,66 m <sup>2</sup>
przedpokój	11,89 m <sup>2</sup>
<b>Razem</b>	<b>75,70 m<sup>2</sup></b>
+balkon	5,70 m <sup>2</sup>

### Rzut kondygnacji **Piętro 2**

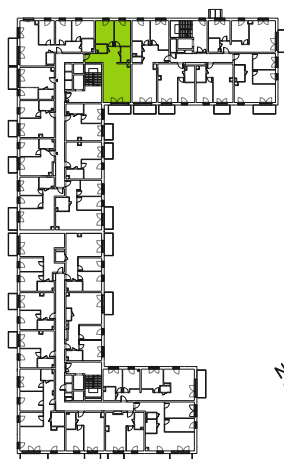

### Plan osiedla **Budynek 3**

