
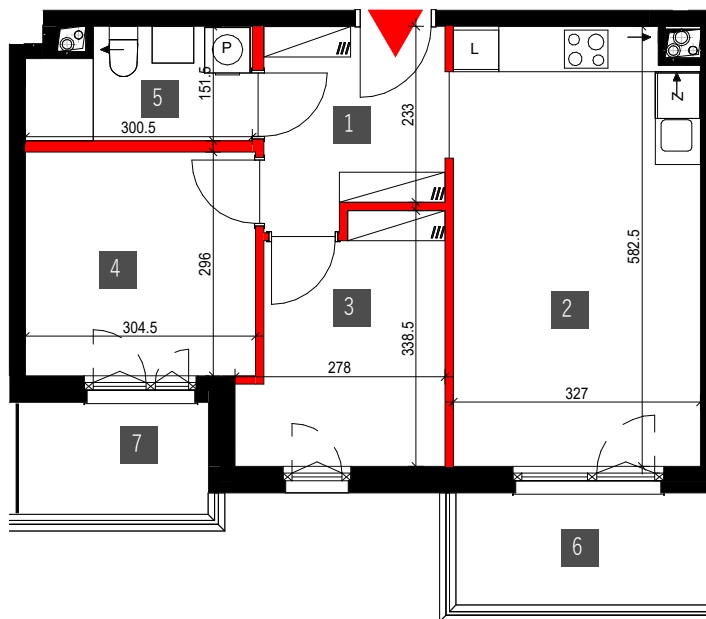


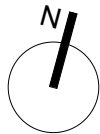

■ elementy stале

■ ścianki działowe nadające się do demontażu

Powierzchnie zgodne z normą PN-ISO 9836:2015

Podane powierzchnie pomieszczeń i ich wymiary oraz aranżacja kuchni i łazienki mogą ulec zmianie ze względu na projekty branżowe.

Wypożazenie lokalu nie jest objęte ofertą. Na rysunku przedstawiono przykładowe umeblowanie.

POWIERZCHNIE POD ŚCIANKAMI DZIAŁOWYMI NIE SĄ WŁICZONE DO POWIERZCHNI POMIESZCZEŃ

skala 1:100 1cm = 1m




INWESTOR

WIŚNIEWSKY MOCHTYŃSKA SP. Z O.O.
05-200 Wołomin, Sikorskiego 1C lokal 2

BIURO SPRZEDAŻY

tel 22 787 08 08 / 734 734 070 / 664 200 277
sprzedaz@wisniewscy.info.pl
www.wisniewscy.biz.pl

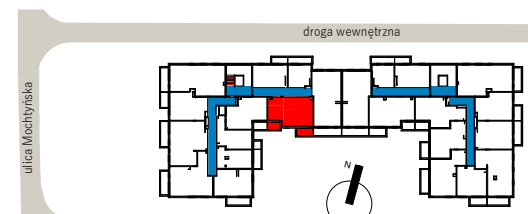

1 przedpokój	6.06 m ²
2 pokój+ak	19.44 m ²
3 pokój	8.10 m ²
4 pokój	9.02 m ²
5 łazienka	4.17 m ²

Pow. mieszkania (netto) 46.78 m²

6 balkon	5.08 m ²
7 balkon	3.83 m ²

Nr. mieszkania	30
Budynek	A1
Klatka schodowa	1
Piętro	2

Pow. użytkowa 46.78 m²