




Podedworze 13

Piaski Wielkie

Kraków

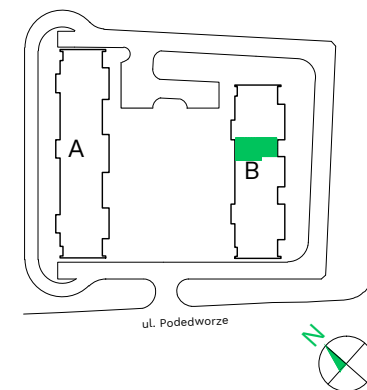

Budynek - **B**


Piętro - **7**

Mieszkanie - **56**

Przedpokój	10,71 m ²
Pokój z aneksem	26,07 m ²
Łazienka	4,68 m ²
Pokój	14,46 m ²
Pokój	13,03 m ²
WC	2,07 m ²

Powierzchnia użytkowa 71,02 m²

Balkon 10,68 m²

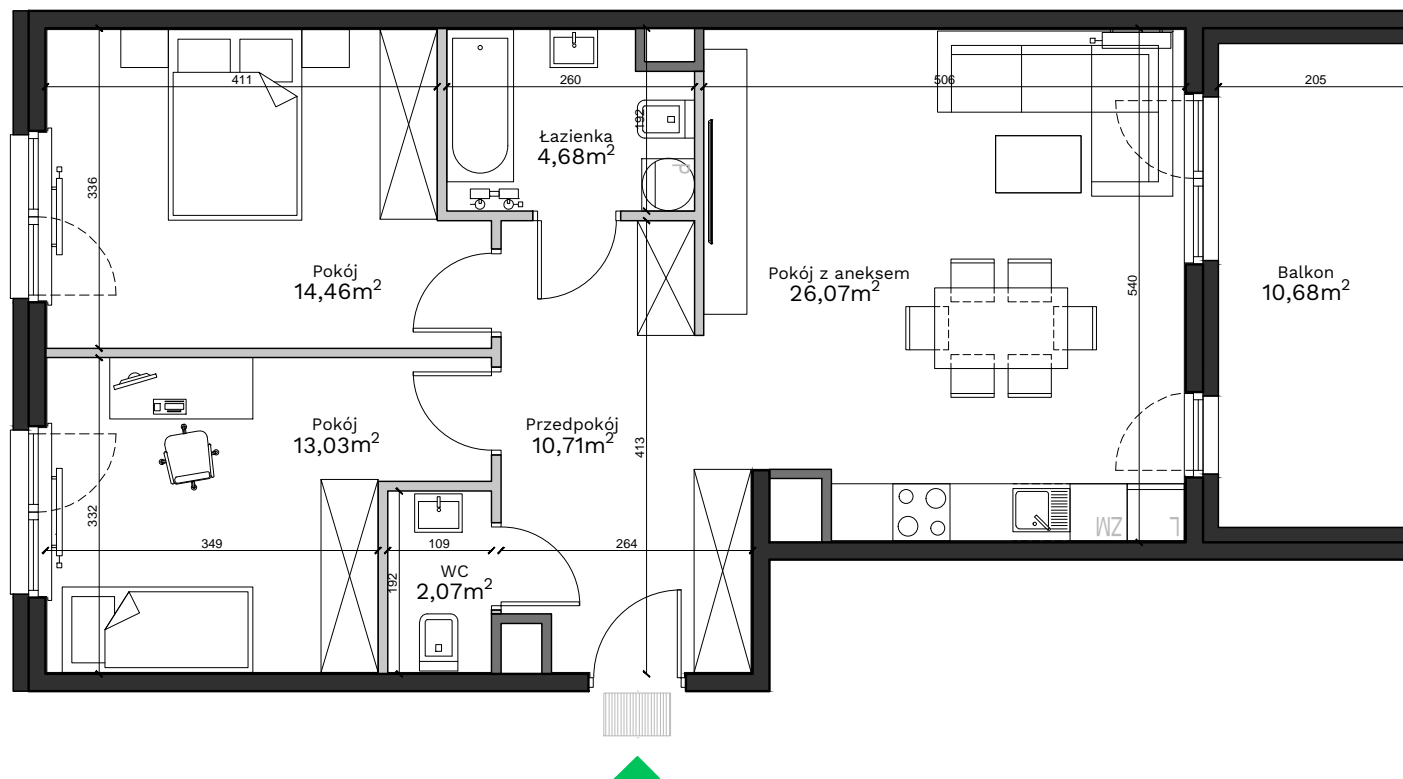

Uwagi:

Przy obliczaniu powierzchni uwzględniono normę PN-ISO 9836:2015. Powierzchnia balkonu może ulec zmianie o 5%. Wymiary podano w stanie surowym. Przedstawiona aranżacja jest przykładowa, rysunki w tym zakresie mają charakter informacyjny i nie stanowią oferty w rozumieniu przepisów Kodeksu Cywilnego.

Legenda:

- Ściany działowe
- Ściany wydzielające szachty
- Ściany konstrukcyjne

Biuro sprzedaży: ul. Armii Krajowej 19, 12 639 57 00

EKOPARK

www.ekopark.pl