

Murapol Apartamenty na Wzgórzu

Sosnowiec | ul. Klimontowska

mieszkanie **3.B.2.10**

piętro **2**


budynek **nr 3**

1. hol **4,07 m²**

2. salon/ aneks kuchenny **21,23 m²**


3. sypialnia **14,73 m²**

4. łazienka **5,02 m²**

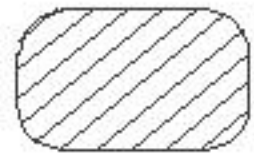 powierzchnia ścian działowych nadających się do demontażu **1,23 m²**

metraż 46,28 m²

balkon **4,5 m²**

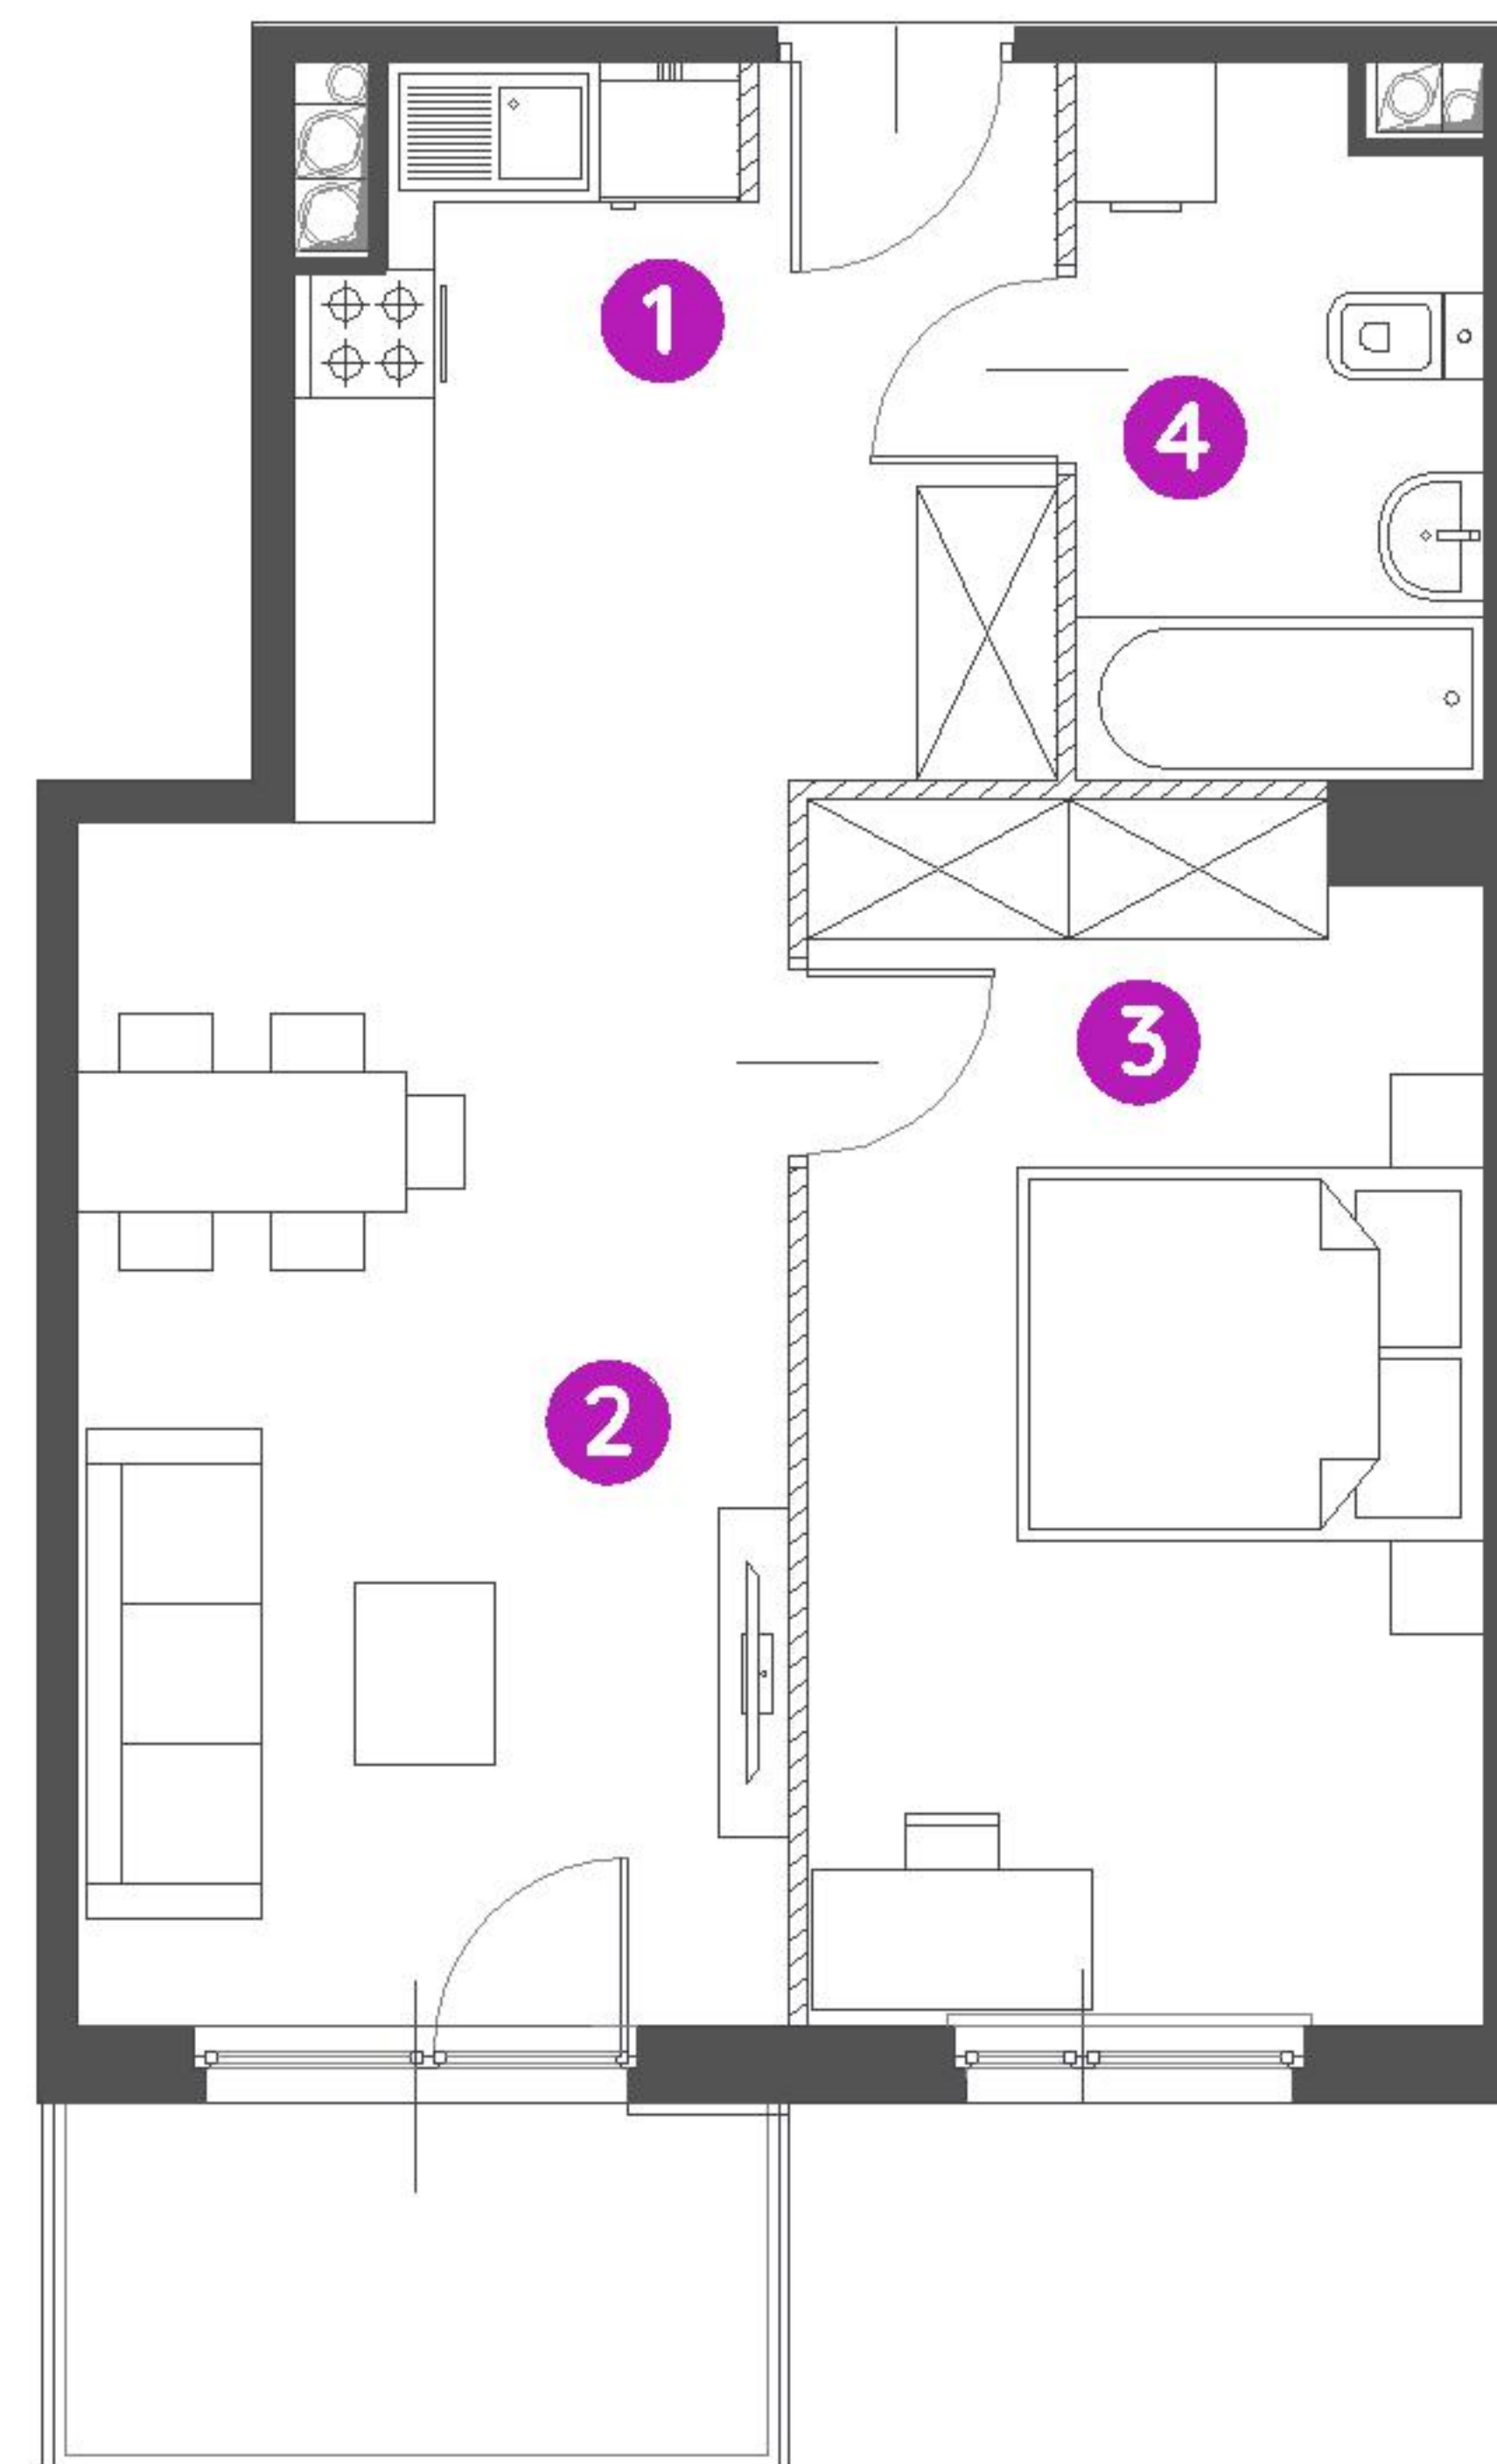

0 1 2 5m

Podziałka podana z tolerancją +/- 5%

Aranżacja mieszkania ma charakter poglądowy.



Biuro Sprzedaży: Sosnowiec, ul. Klimontowska 45 - T: 32 411 39 85, M: sosnowiec@murapol.pl. Centrala: Bielsko-Biała, ul. Partyzantów 51, T: 33 819 33 33, M: sekretariat@murapol.pl, murapol.pl

UWAGA: Powierzchnia liczona wg PN-ISO 9836; 1997. Na etapie projektu wykonawczego i realizacji obiektu mogą wystąpić korekty w powierzchni lokali i układzie ścian, powierzchnia liczona w stanie wykończonym. Do obliczeń przyjęto 1,5 cm tynku. Do powierzchni użytkowej lokalu wlicza się powierzchnię pod ścianami działowymi, nadającymi się do demontażu.