


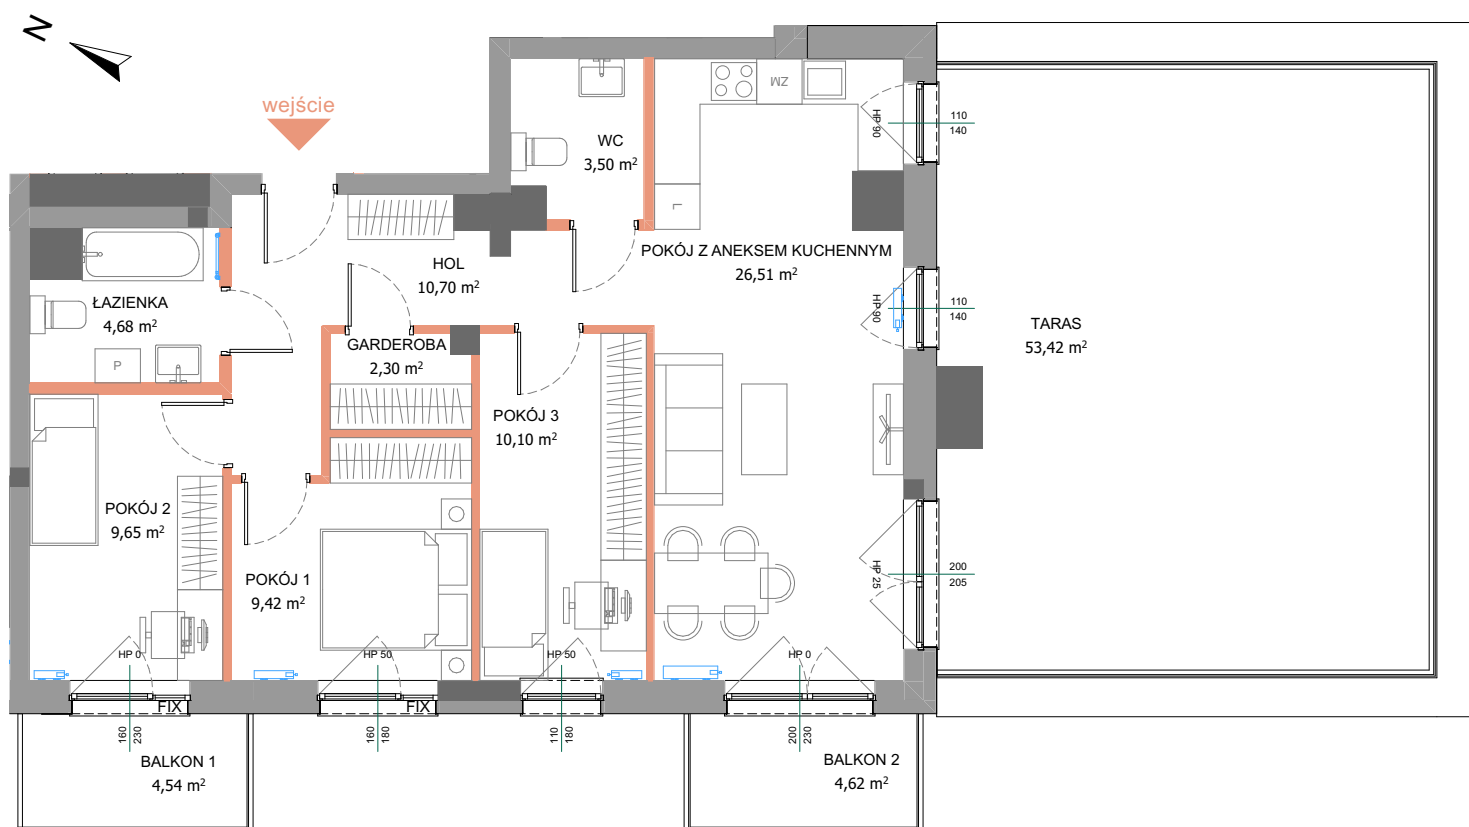

Legenda

- ścianki działowe nadające się do demontażu
- element konstrukcyjny (bez możliwości zmian)
- element konstrukcyjny (bez możliwości zmian, bez możliwości umieszczania punktów elektrycznych oraz sanitarnych)
- murek oporowy

- grzejnik
- okno stałe nieotwieralne
- ogród
- ogrodzenie $h_{min}=1m$
- obrys balkonu powyżej

Pomiar powierzchni Lokalu dokonany zostanie z zgodnie z Polską Normą PN-ISO 9836, powołaną w rozporządzeniu Ministra Transportu, Budownictwa i Gospodarki Morskiej z dnia 11 września 2020 roku w sprawie szczegółowego zakresu i formy projektu budowlanego przy czym: 1. powierzchnia rozliczeniowa składa się z powierzchni użytkowej lokalu powiększonej o powierzchnię pod ściankami działowymi; 2. powierzchnia użytkowa Lokalu obliczona zostanie w metrach kwadratowych z dokładnością do 0,01 m²; 3. do powierzchni użytkowej Lokalu nie są wliczane powierzchnie otworów na drzwi i okna oraz nisze w elementach zamykających ściany działowe, kominy, słupy, szachty; 4. powierzchnia użytkowa będzie służyła wyłącznie do celów ewidencyjnych i wieczystoksięgowych. Deweloper na etapie projektu wykonawczego i podczas realizacji inwestycji zastrzega możliwość wprowadzania niewielkich zmian. Instalacja wodna i kanalizacyjna doprowadzona do kuchni, łazienki i WC, zakończona korkami, nie schowana w ścianach. Rozprowadzenie instalacji pod przybory leży po stronie Nabywcy. Drzwi wewnętrzne, urządzenia sanitarne oraz meble przedstawiono wyłącznie w celach prezentacji możliwej aranżacji lokalu, nie stanowią wyposażenia nabywanego lokalu. Rozmieszczenie elementów infrastruktury i stałego wyposażenia budynku zamieszczone w karcie może ulec zmianie w szczególnych przypadkach wynikających przepisów architektoniczno-budowlanych lub zaleceń nadzoru inwestycji. Teren ogrodu może zawierać drzewa i krzewy, a także naturalne spadki skarpy wynikające z ukształtowania terenu. Na terenach ogrodników lokatorskich mogą występować również studnie rewizyjne i inne media.

Rzut mieszkania A15

Gliwice, ul. Św. Michała 27 | budynek A | piętro 2

Powierzchnia użytkowa **76,86 m²**

Hol	10,70 m ²
Pokój z aneksem kuchennym	26,51 m ²
Pokój 1	9,42 m ²
Pokój 2	9,65 m ²
Pokój 3	10,10 m ²
Łazienka	4,68 m ²
WC	3,50 m ²
Garderoba	2,30 m ²

Powierzchnia ścianek działowych 3,62 m²

Powierzchnia rozliczeniowa **80,48 m²**

Balkon 1	4,54 m ²
Balkon 2	4,62 m ²
Taras	53,42 m ²



Położenie budynku w inwestycji



Położenie lokalu w budynku

