

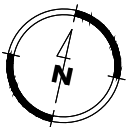


LOKAL NR A2.45

NUMER LOKALU	A2.45
KONDYGNACJA	PIĘTRO III
LICZBA POKOI	2
POWIERZCHNIA BALKONU	10,24 m ²
3.1 PRZEDPOKÓJ	3,56 m ²
3.2 POKÓJ Z ANEKSEM KUCH.	21,97 m ²
3.3 POKÓJ	12,38 m ²
3.4 ŁAZIENKA	4,49 m ²
POWIERZCHNIA UŻYTKOWA MIESZKANIA:	42,40 m ²

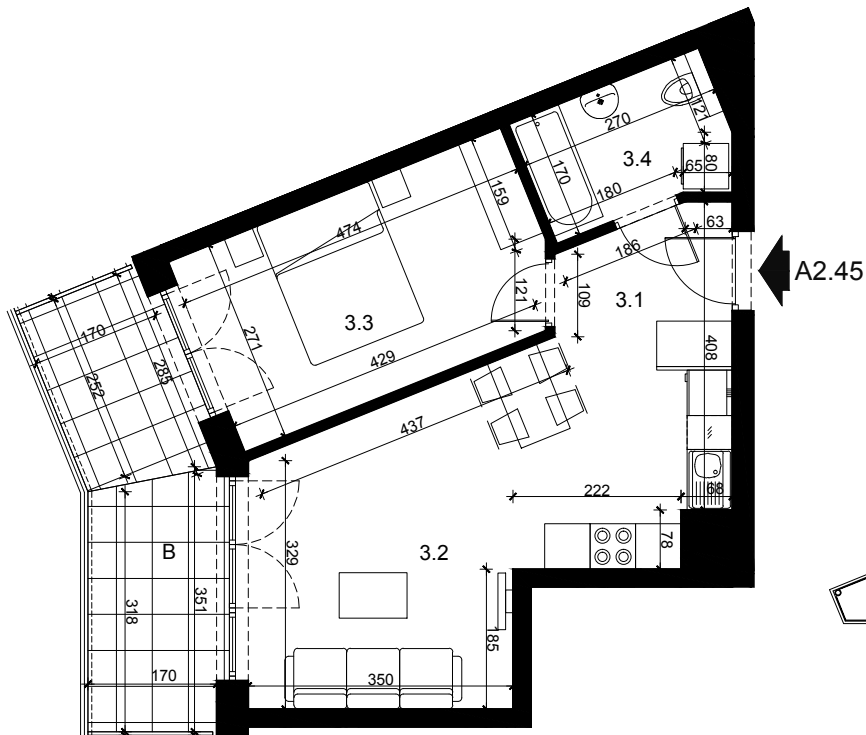

SKALA 1:100

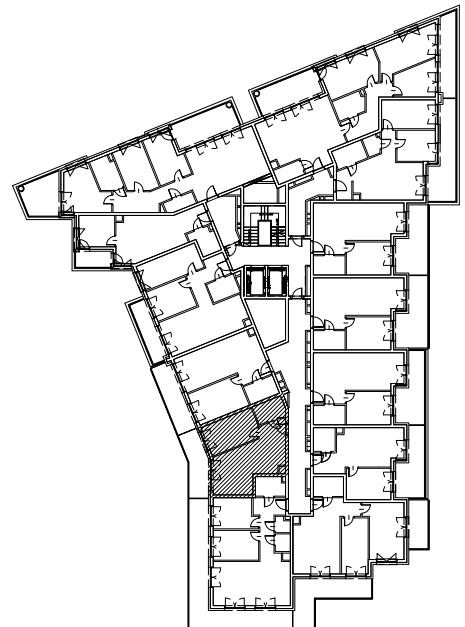

SCHEMAT KONDYGNACJI



Przedstawiona aranżacja lokalu jest przykładowa. Meble, biały montaż oraz drzwi wewnętrzne nie stanowią elementu wyposażenia lokalu. Podane na karcie wymiary pomieszczeń są poglądowe, wskazano je zgodnie z projektem wykonawczym. Powierzchnia użytkowa lokalu zgodnie z normą PN-ISO 9836:2015-12 oraz z Rozporządzeniem Ministra Rozwoju z dnia 11 września 2020 r. w sprawie szczegółowego zakresu i formy projektu budowlanego. Powierzchnia użytkowa lokalu jest obliczana w metrach kwadratowych z dokładnością do dwóch miejsc po przecinku.