


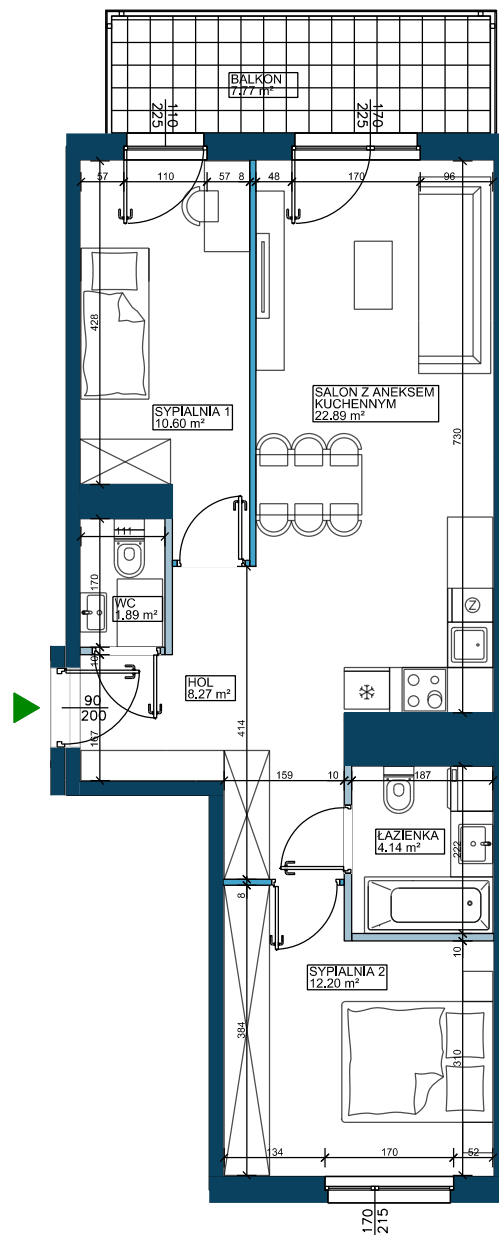

**PROFIT**  
DEVELOPMENT

**LEGENDA:**


- ścianki działowe - możliwość likwidacji w ramach zmian lokatorskich
- ścianki działowe - możliwość przesunięcia w ramach zmian lokatorskich
- ściany konstrukcyjne i obudowy pionów niepodlegające zmianom lokatorskim

0m 1m 2m 3m 4m  
SKALA 1:100


## MIESZKANIE NR C/71

PIĘTRO 3  
LICZBA POKOI 3

**SCHEMAT INWESTYCJI**

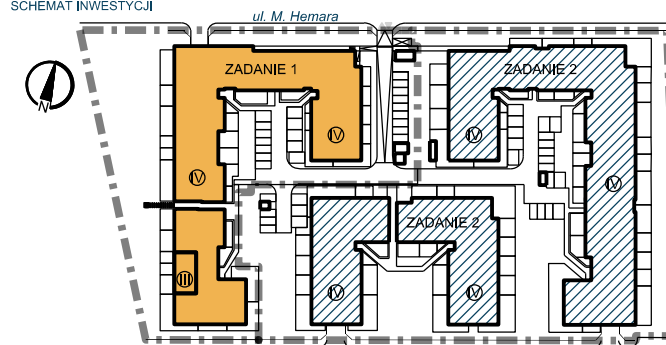

**POŁOŻENIE LOKALU W BUDYNKU**

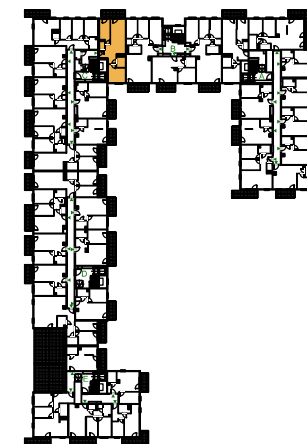

|                                     |                            |
|-------------------------------------|----------------------------|
| HOL                                 | 8.27 m <sup>2</sup>        |
| ŁAZIENKA                            | 4.14 m <sup>2</sup>        |
| WC                                  | 1.89 m <sup>2</sup>        |
| SYPIALNIA 1                         | 10.60 m <sup>2</sup>       |
| SYPIALNIA 2                         | 12.20 m <sup>2</sup>       |
| SALON Z ANEKSEM KUCHENNYM           | 22.89 m <sup>2</sup>       |
| <b>POWIERZCHNIA UŻYTKOWA LOKALU</b> | <b>59.99 m<sup>2</sup></b> |
| BALKON                              | 7.77 m <sup>2</sup>        |

POWIERZCHNIA UŻYTKOWA LOKALU BĘDZIE OKREŚLONA ZGODNIE Z ROZPORZĄDZENIEM MINISTRA TRANSPORTU, BUDOWNICTWA I GOSPODARKI MORSKIEJ Z DNIA 25 KWIEŹNIA 2012 ROKU W SPRAWIE SZCZEGÓŁOWEGO ZAKRESU I FORMY PROJEKTU BUDOWLANEGO (DZ. U. NR 81, POZ. 462) PRZY UWZGLĘDNIENIU POLSKIEJ NORMY PN-ISO 9836:1997.

PRZESTRZEŃ POD TZW. SKOSAMI JEST ZALICZANA:

- W 100%, JEŚLI WYSOKOŚĆ POMIESZCZEŃ JEST RÓWNA LUB WIĘKSZA OD 2,20M,

- W 50%, JEŚLI JEST RÓWNA LUB WIĘKSZA OD 1,40M I MNIJSZA NIŻ 2,20M,

POWIERZCHNIE POMIESZCZEŃ, KTÓREJ WYSOKOŚĆ JEST MNIJSZA OD 1,40M NIE JEST ZALICZANA DO POW. UŻYTKOWEJ LOKALU. WYMIARY PODANO W ŚWIEŹLE TYNKU.

LOKALIZACJE PRZEBORÓW SANITARNYCH PODANO W OPARCIU O PROJEKT BUDOWLANY I POGŁĄDOWO.

KARTA KATALOGOWA MA CHARAKTER INFORMACYJNY I NIE STANOWI OFERTY ZGODNIE Z ZASADAMI KC.

PODANE POWIERZCHNIE MOGĄ ULEĆ ZMIANOM NA ETAPIE WYKONAWCZYM I ZOSTANĄ ROZLICZONE ZGODNIE Z ZASADAMI UMOWY DEWELOPERSKIEJ/ PRZEDWSTEPNEJ UMOWY SPRZEDAŻY.