


NUMER MIESZKANIA	M02
PIĘTRO	PARTER
LICZBA POKOI	2
POW. UŻYTKOWA MIESZKANIA	58.88 m ²

MIESZKANIE 02

WYKAZ POMIESZCZEŃ

01	HOL WEJŚCIOWY	5.77 m ²
02	ŁAZIENKA	9.18 m ²
03	POKÓJ DZIENNY Z KUCHNIĄ	28.48 m ²
04	SYPIALNIA	15.45 m ²
POW. UŻYTKOWA MIESZKANIA		58.88 m ²
POW. POD ŚCIANKAMI DZIAŁOWYMI, KTÓRE MOŻNA USUNĄĆ		0.45 m ²
T2	TARAS	7.02 m ²
OGRÓDEK		33.68 m ²

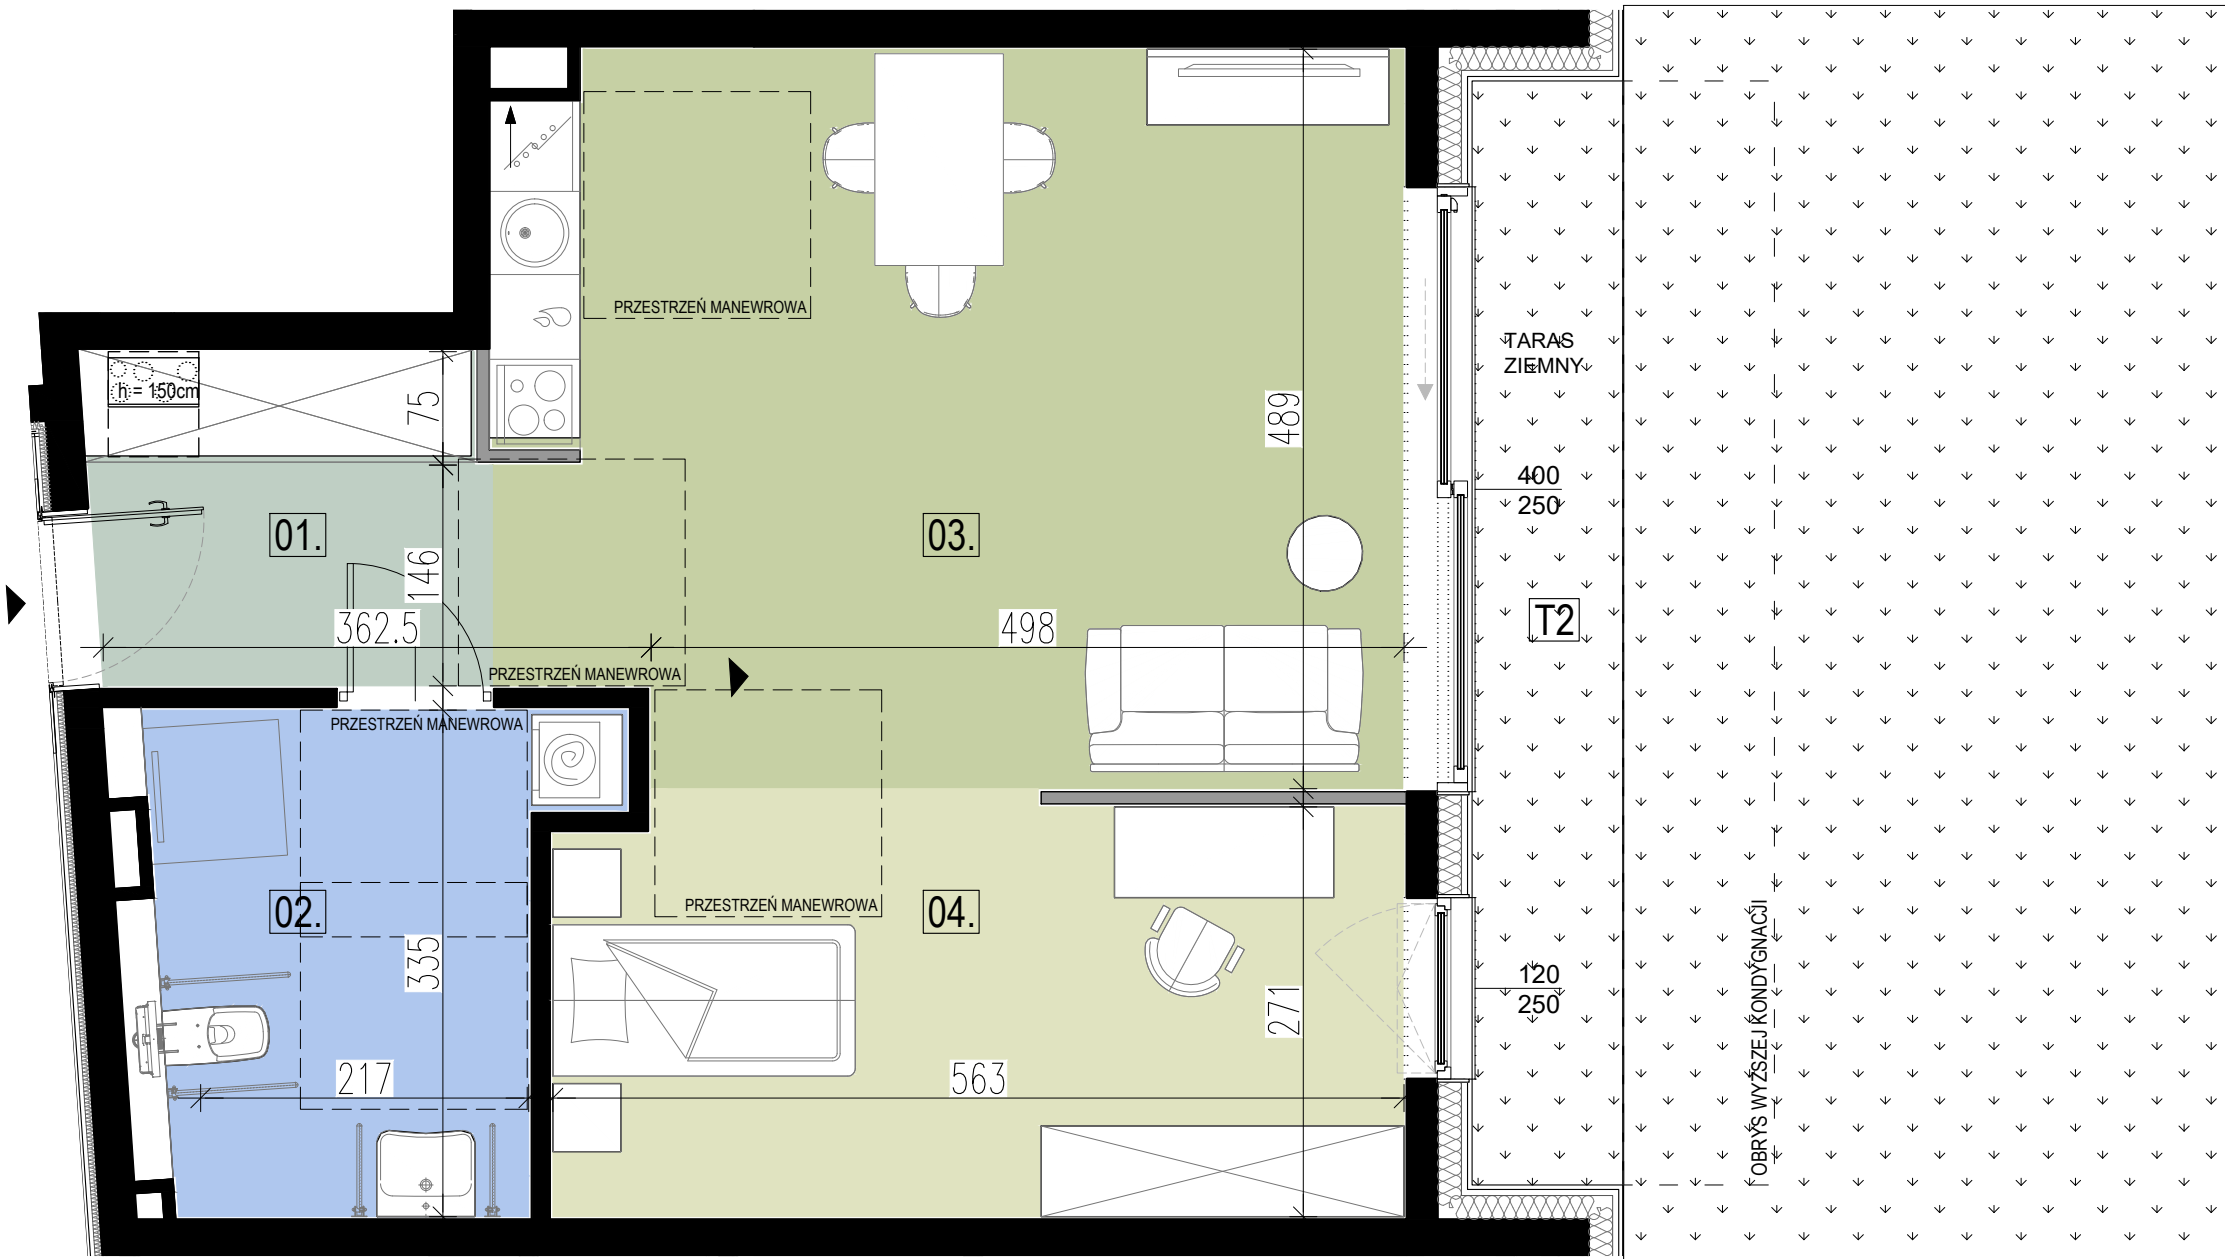

MIESZKANIE DOSTĘPNE DLA OSÓB NIEPEŁNOSPRAWNYCH



UWAGI:

- Powierzchnia pomieszczeń oraz wymiary podano z uwzględnieniem tynków.
- Ostateczne ustalenie powierzchni użytkowej Lokalu Mieszkalnego i Tarasu nastąpi w oparciu o pomiar powykonawczy wykonany na zasadach określonych w Rozporządzeniu Ministra Rozwoju z dnia 11 września 2020 r. w sprawie szczegółowego zakresu i formy projektu budowlanego (tj. z dnia 12 lipca 2022 r., Dz.U. z 2022 r. poz. 1679), a więc zgodnie z Polską Normą PN ISO 9836:2015 do której odwołuje się wskazane rozporządzenie, to jest:
 - w metrach kwadratowych z dokładnością do dwóch miejsc po przecinku (tj. z dokładnością do 0,01 m²),
 - dla lokalu w stanie wykończonym, na poziomie podłogi (ale nie licząc listew przypodłogowych i innych tym podobnych elementów),
 - nie będzie wliczana powierzchnia otworów lub nisz na drzwi i okna, ani też powierzchnia zajęta przez stałe przegrody budowlane (ściany murowane).
- Rysunek opracowano na podstawie projektu budowlanego.
- Powierzchnie i wymiary mogą ulec niewielkim zmianom wynikającym z realizacji obiektu.
- Wysokość pomieszczeń do szczytów do powierzchni wykończonego sufitu wynosi nie mniej niż 265cm.
- Drzwi wewnętrzne, meble przedstawiono jako przykładowe i nie stanowią elementu wyposażenia mieszkania.
- Na rysunku nie przedstawiono rozprawdzeń instalacyjnych.
- Urządzenia sanitarne i kuchenne nie stanowią wyposażenia lokali mieszkalnych. Rozmieszczenie urządzeń sanitarnych i kuchennych przedstawione jest jako przykładowe i może ulec zmianie.
- Na etapie projektu wykonawczego na kartach mieszkań zostanie oznaczony zakres obniżek sufitów.

LEGENDA:

- ściana stała i ściana działowa, której nie można usunąć
- ściana działowa, którą można usunąć
- drzwi wejściowe do mieszkania

SZER WYS wymiary okna

→ wlot wentylacji

centrala wentylacyjna z przestrzenią rewizji

PROJEKTANT:

DA
Dziuba Architekci

DA Dziuba Architekci Sp. z o.o.
ul. Opoczyńska 7/20, 02-522 Warszawa
tel. (48) 501174743 d.architekci@gmail.com