



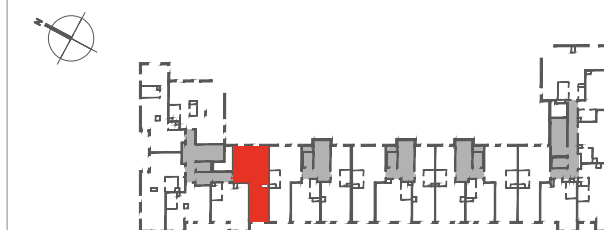

URSUS
VITA

Mieszkanie
3 - pokojowe
z aneksem


52,91m²
Bud. A
Nr 6

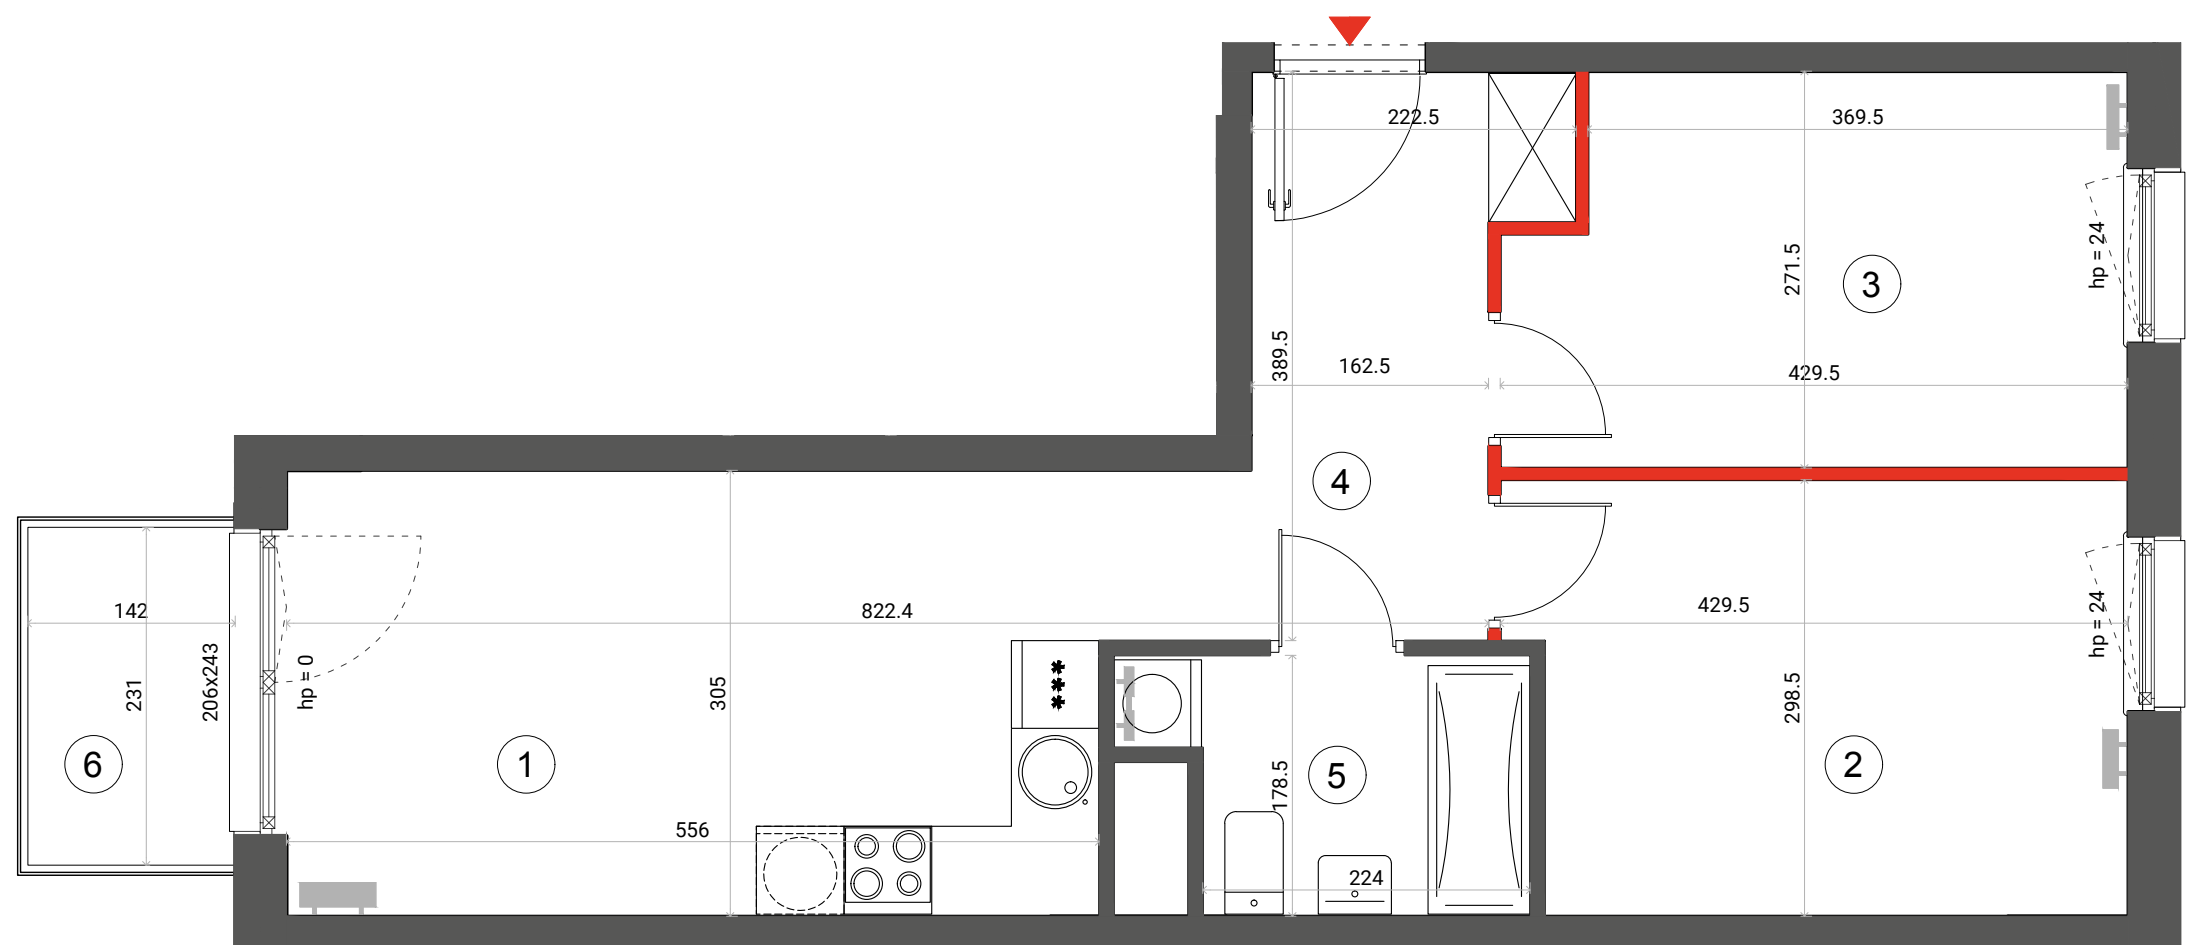

PIĘTRO

P ① 2 3 4 5 6 7

1	SALON + ANEKS	17,45 m ²
2	SYPIALNIA	12,14 m ²
3	SYPIALNIA	10,90 m ²
4	HOL	7,37 m ²
5	ŁAZIENKA	4,35 m ²
	Ściany rozbieralne	0,70 m ²
SUMA		52,91m²
6	BALKON	3,26 m ²

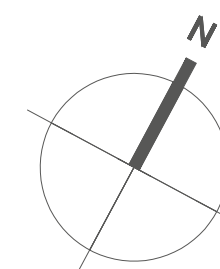

i Wysokość mieszkania = 272 cm
Powierzchnie liczone wg normy ISO 9836:2015

ŚCIANA ROZBIERALNA
 GRZEJNIK C.O.

Lokalizację przyrządów sanitarnych, rozmieszczenie punktów oświetleniowych, itp. podano zgodnie z projektem wykonawczym. Mogą wystąpić niewielkie różnice wymiarów i usytuowania elementów powstałe w trakcie realizacji prac budowlanych. Zestawienie powierzchni użytkowych poszczególnych pomieszczeń i lokalu podano na podstawie projektu budowlanego. Ostateczna powierzchnia zostanie obliczona na podstawie pomiaru powykonawczego zgodnie z wymienioną normą. Aranżacja mieszkania (tj. meble, wyposażenie kuchni i łazienek oraz sanitariaty) ma charakter poglądowy i nie stanowi wyposażenia lokalu w standardzie oferowanym do sprzedaży.

Dantex

BIURO SPRZEDAŻY
ulica Silnikowa
(parking Factory Outlet)
email: ursusvita@dantex.pl
telefon: 22 123 75 95