

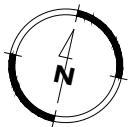


LOKAL NR A2.29

NUMER LOKALU	A2.29
KONDYGNACJA	PIĘTRO II
LICZBA POKOI	2
POWIERZCHNIA BALKONU	12,32 m ²
2.1 PRZEDPOKÓJ	5,01 m ²
2.2 ŁAZIENKA	3,91 m ²
2.3 POKÓJ Z ANEKSEM KUCH.	18,26 m ²
2.4 POKÓJ	10,64 m ²
POWIERZCHNIA UŻYTKOWA MIESZKANIA:	37,82 m²

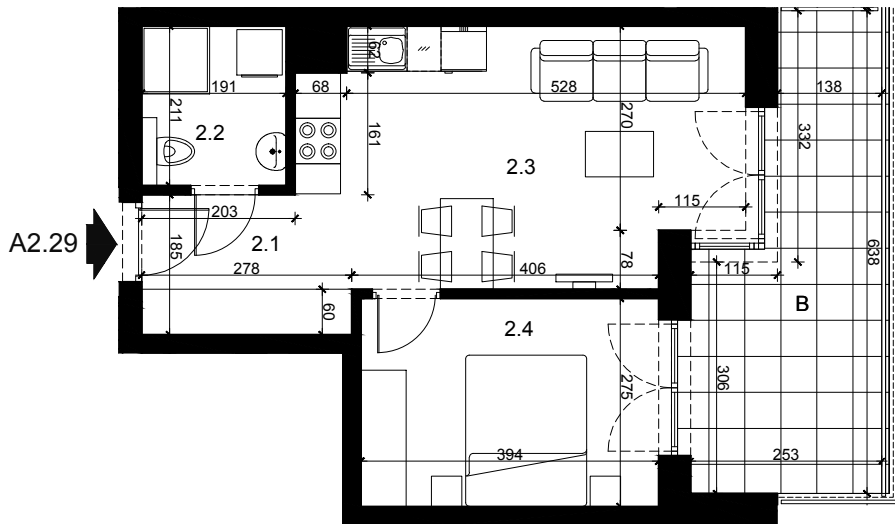

SKALA 1:100

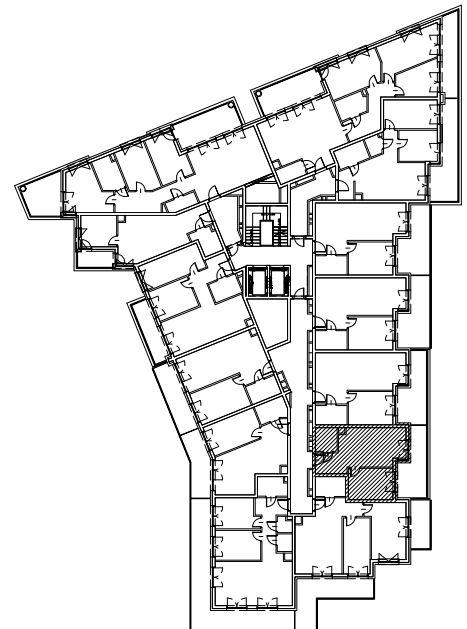

SCHEMAT KONDYGNACJI



Przedstawiona aranżacja lokalu jest przykładowa. Meble, biały montaż oraz drzwi wewnętrzne nie stanowią elementu wyposażenia lokalu. Podane na karcie wymiary pomieszczeń są poglądowe, wskazano je zgodnie z projektem wykonawczym. Powierzchnia użytkowa lokalu zgodnie z normą PN-ISO 9836:2015-12 oraz z Rozporządzeniem Ministra Rozwoju z dnia 11 września 2020 r. w sprawie szczegółowego zakresu i formy projektu budowlanego. Powierzchnia użytkowa lokalu jest obliczana w metrach kwadratowych z dokładnością do dwóch miejsc po przecinku.