

lokal A2.02

nr na projekcie A2-2.02


Lokal mieszkalny

1 pokojowy 30,19 m²

przedpokój	6,01
łazienka	5,11
an.kuchenny	5,11
pokój dzienny	13,96


2 PIĘTRO

usytuowanie lokalu na kondygnacji

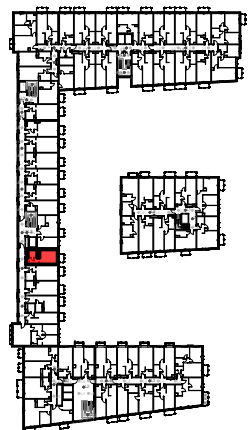

UWAGA: POWIERZCHNIE POMIESZCZEŃ NA RYSUNKU
PODANO WG NORMY - ISO 9836-2015-12

Niniejsza karta katalogowa ma charakter poglądowy i nie stanowi oferty w
rozumieniu przepisów Kodeksu Cywilnego

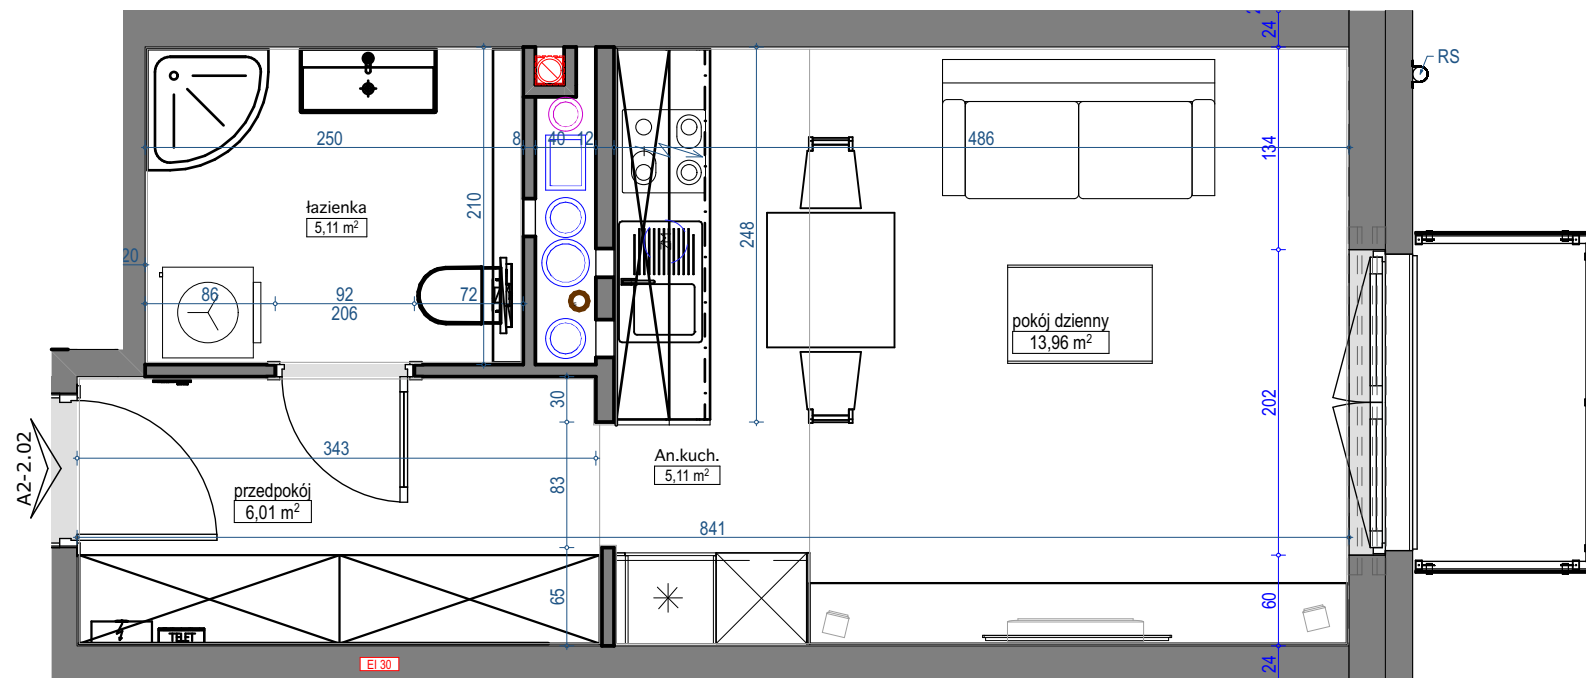

skala 1:50

