


osiedle  
JUJU

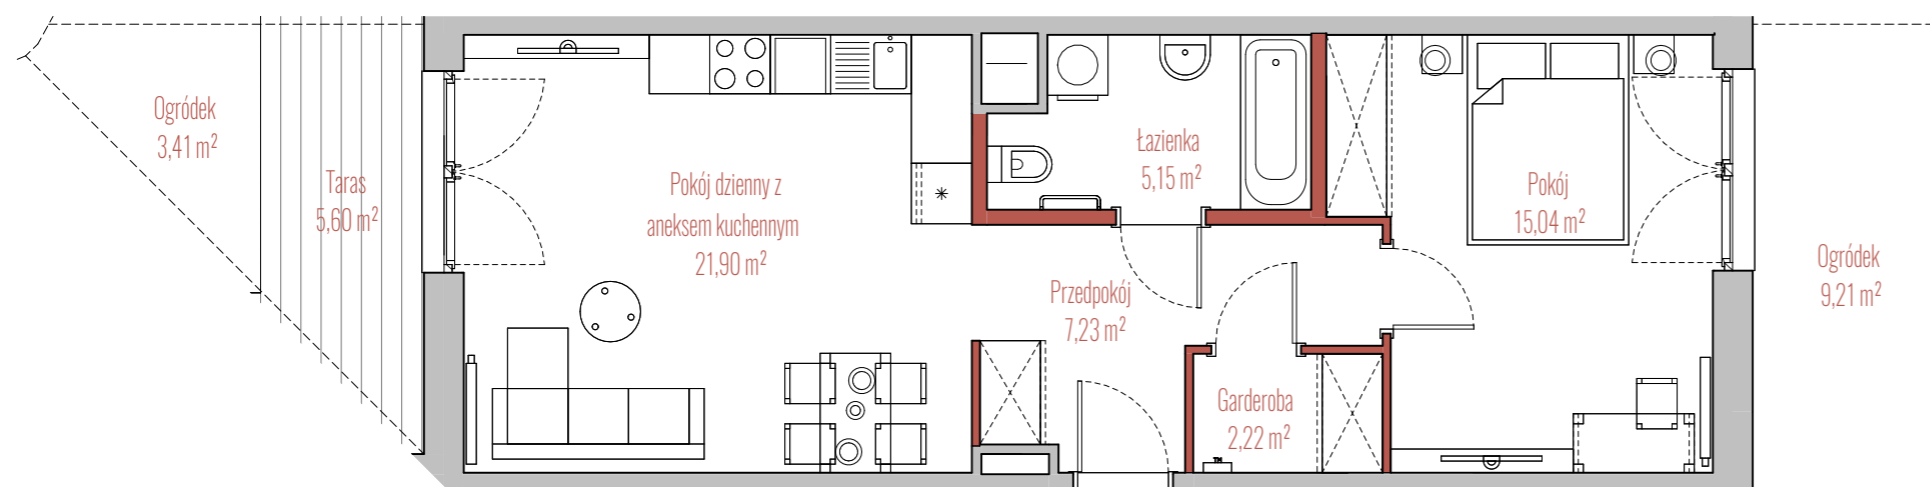


INFORMACJE O LOKALU


Budynek	B
Klatka	1
Piętro	PARTER
Numer lokalu	7

ZESTAWIENIE POWIERZCHNI


Garderoba	2,22 m <sup>2</sup>
Pokój	15,04 m <sup>2</sup>
Pokój dzienny z aneksem kuchennym	21,90 m <sup>2</sup>
Przedpokój	7,23 m <sup>2</sup>
Łazienka	5,15 m <sup>2</sup>
Powierzchnia użytkowa:	51,54 m <sup>2</sup>
Ogródek	3,41 m <sup>2</sup>
Ogródek	9,21 m <sup>2</sup>
Taras	5,60 m <sup>2</sup>

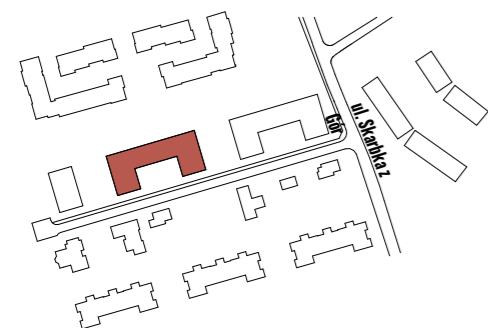

BUDYNEK

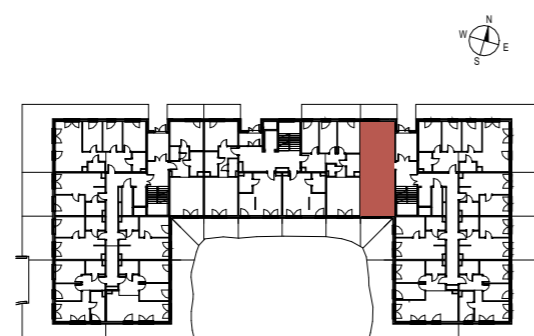

RZUT

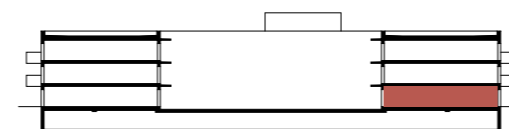

PRZEKRÓJ

- ściany działowe
- szachty, ściany nośne i międzylokalowe