



# LWOWSKA 14

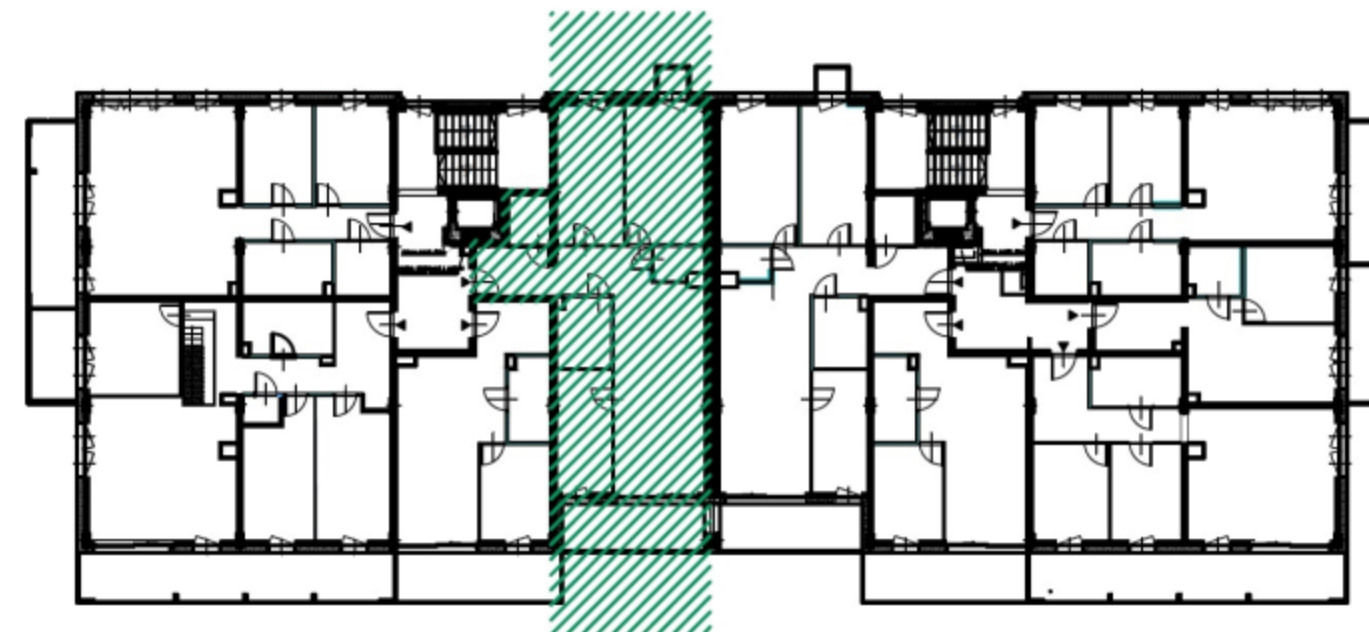

A17

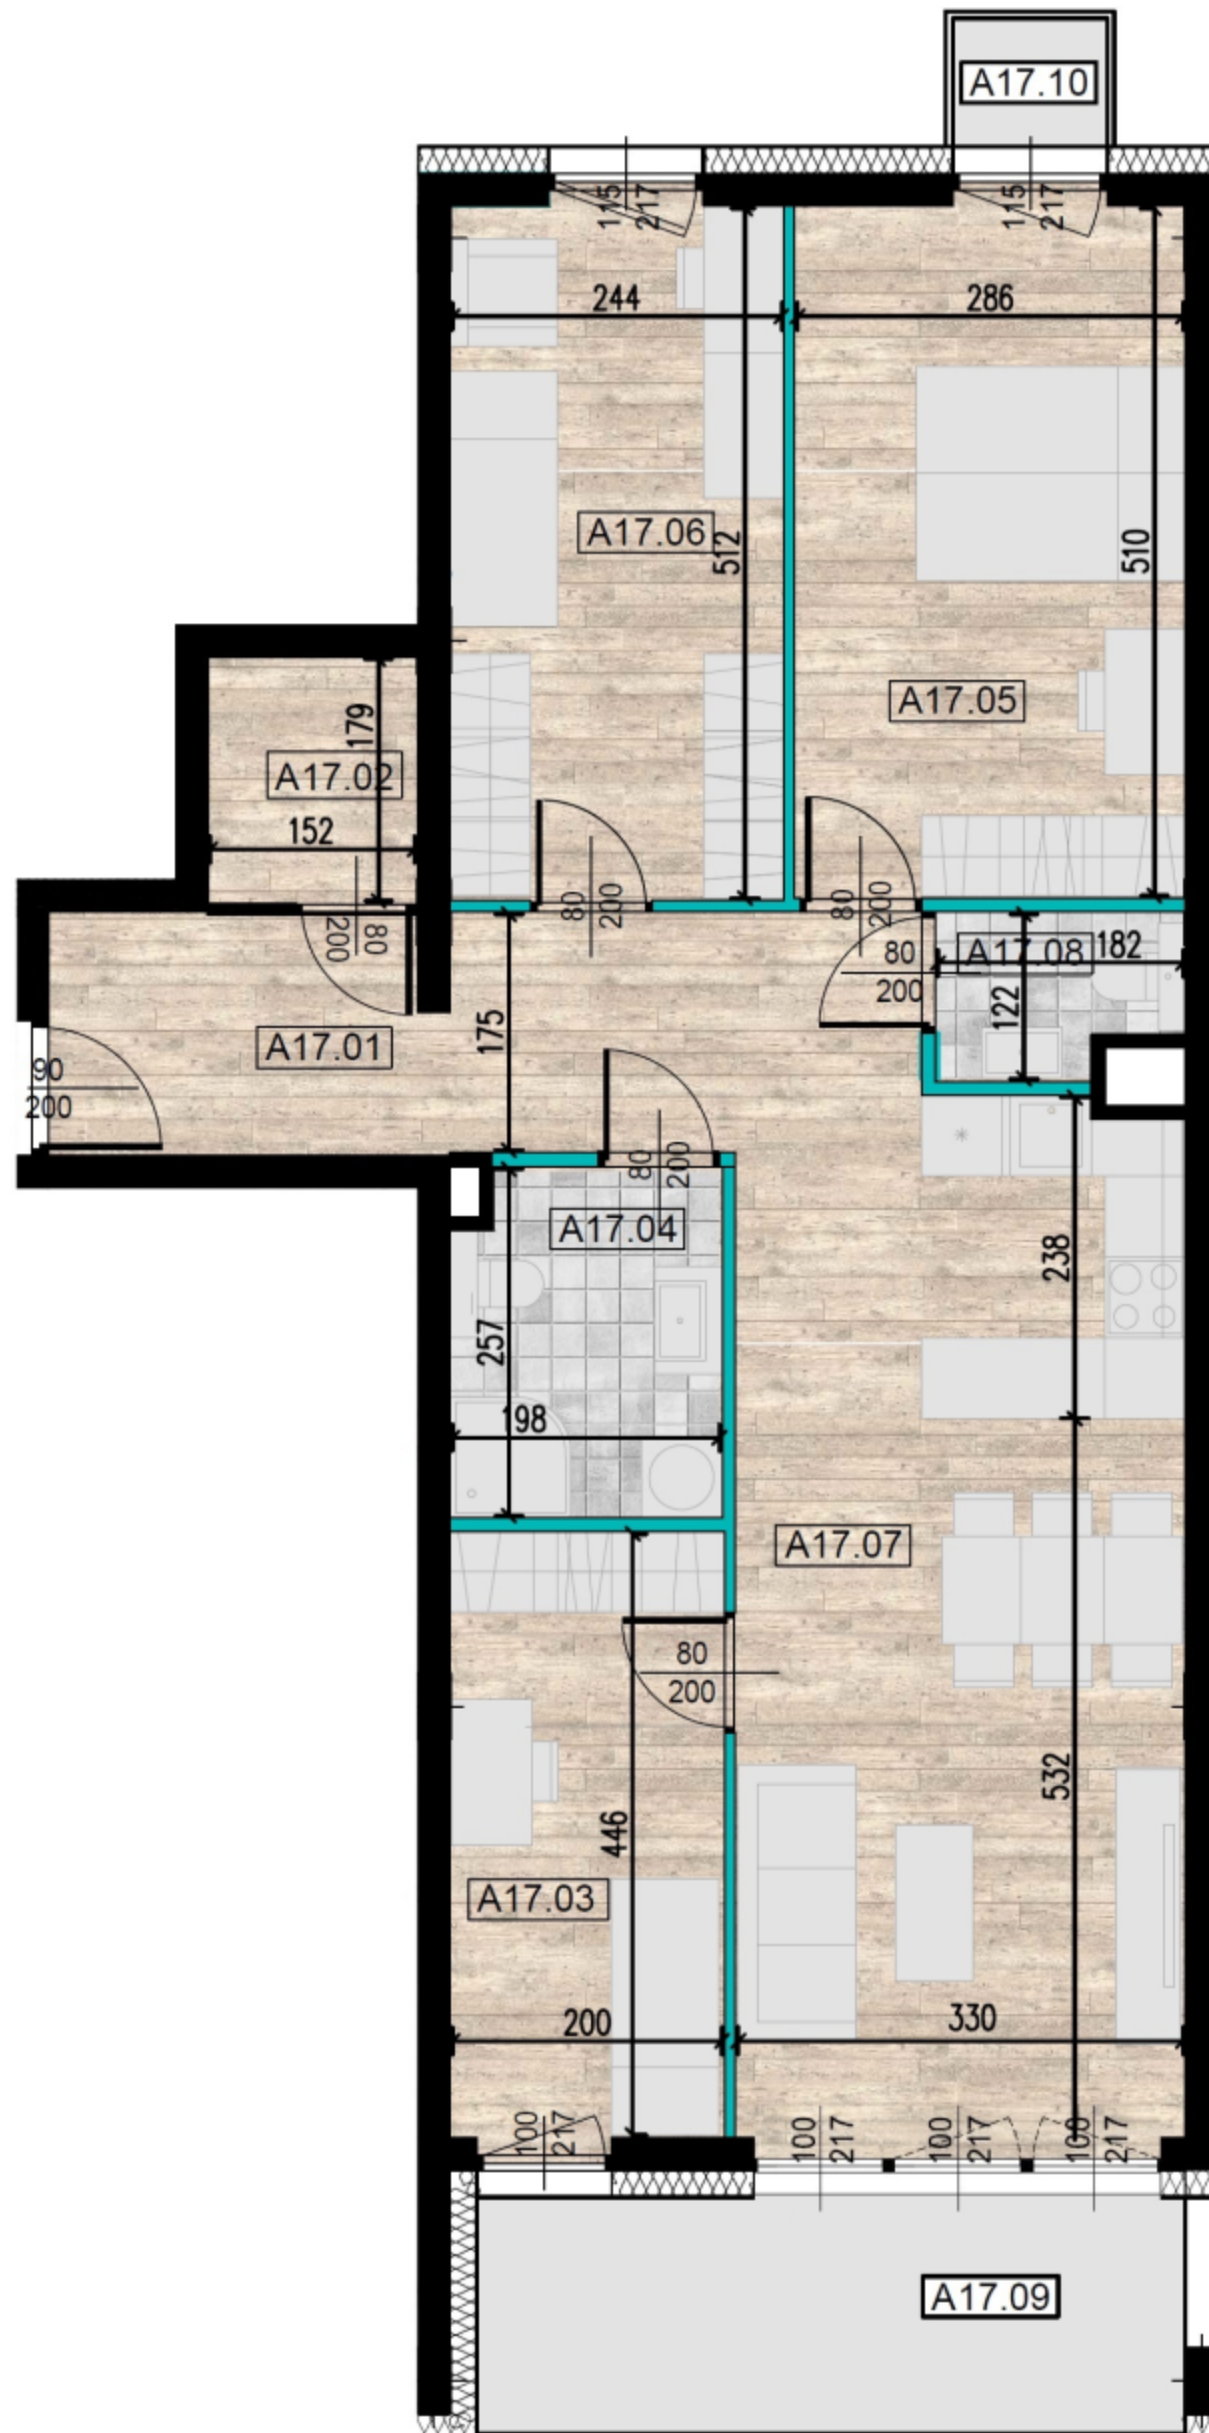

ŚCIANY KONSTRUKCYJNE



ŚCIANY DZIAŁOWE

PRZEDSTAWIONE WYPOSAŻENIE I URZĄDZENIA SANITARNE NIE STANOWIĄ OFERTY HANDLOWEJ. ARANŻACJA MIESZKAŃ MA CHARAKTER POGLĄDOWY.

BUDYNEK A

PIĘTRO III

MIESZKANIE A17

ILOŚĆ POKOI: 4

POWIERZCHNIE:

NR	POMIESZCZENIE	m <sup>2</sup>
A17.01	HOL	10,70
A17.02	GARDEROBA	2,80
A17.03	SYPIALNIA 1	9,00
A17.04	ŁAZIENKA	5,10
A17.05	SYPIALNIA 2	14,70
A17.06	SYPIALNIA 3	12,60
A17.07	POKÓJ DZIENNY Z ANEKSEM KUCHENNYM	25,50
A17.08	TOALETA	2,10
	Σ	82,50
A17.09	LOGGIA	9,46
A17.10	BALKON	1,09

ADRES BIURA SPRZEDAŻY  
UL. WIERTNICZA 24A/79  
40-304 KATOWICE  
TEL: 794 210 300  
E-MAIL: biuro@lwowska14.pl



tętowski  
development