






Autonomia Praska

**Mieszkanie
3- pokojowe
z kuchnią**

61,97 m²
Klatka D
Nr 176

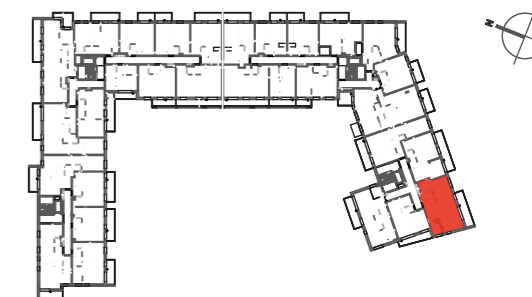

PIĘTRO P ① 2 3 4 5 6

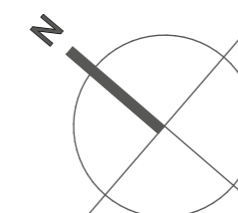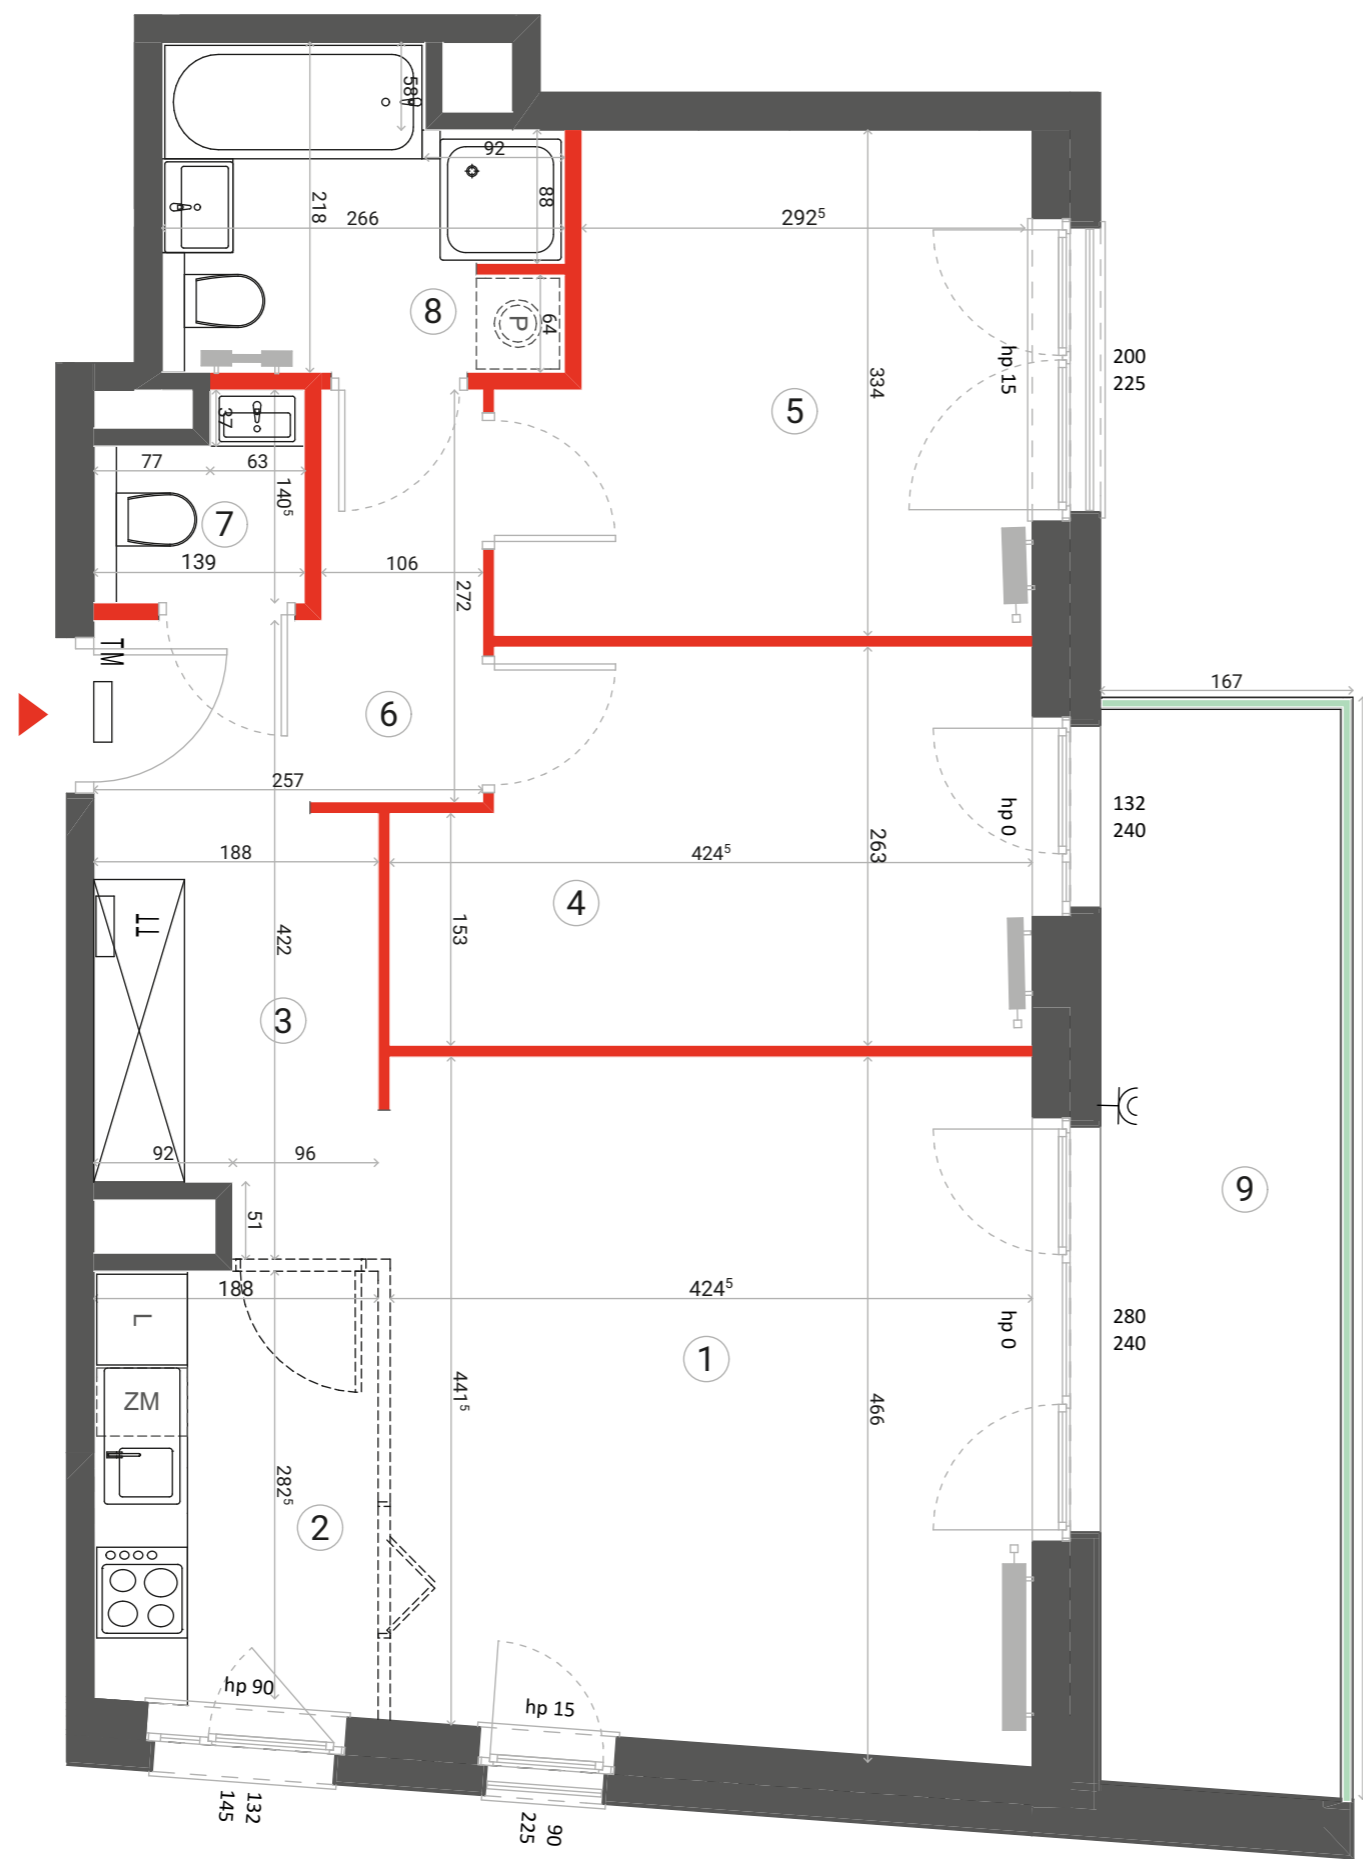

	ŚCIANA ROZBIERALNA		TABLICA ELEKTRYCZNA		PRZEGRODA BALKONOWA
	GRZEJNIK C.O.		TABLICA TELETECHNICZNA		BALUSTRADA STALOWA
			GNIAZDO ZEWNĘTRZNE		BALUSTRADA SZKLANA
					BALUSTRADA PEŁNA

Lokalizację przyborów sanitarnych, rozmieszczenie punktów oświetleniowych, itp. podano zgodnie z projektem wykonawczym. Mogą wystąpić niewielkie różnice wymiarów i usytuowania elementów powstałe w trakcie realizacji prac budowlanych. Zestawienie powierzchni użytkowych poszczególnych pomieszczeń i lokalu podano na podstawie projektu budowlanego. Ostateczna powierzchnia zostanie obliczona na podstawie pomiaru powykonawczego zgodnie z wymienioną normą. Aranżacja mieszkania (tj. meble, wyposażenie kuchni i łazienek oraz sanitariaty) ma charakter poglądowy i nie stanowi wyposażenia lokalu w standardzie oferowanym do sprzedaży.

1	SALON	19,44 m ²
2	KUCHNIA	5,40 m ²
3	HOL	6,71 m ²
4	SYPIALNIA	10,20 m ²
5	SYPIALNIA	10,67 m ²
6	KORYTARZ	2,90 m ²
7	WC	1,59 m ²
8	ŁAZIENKA	5,06 m ²
POWIERZCHNIA UŻYTKOWA		61,97 m²
9	BALKON	11,38 m ²

Wysokość mieszkania = ok. 278cm
Powierzchnie liczone wg normy ISO 9836:1997



Biuro sprzedaży:
ul. 11 listopada 36/38 LU-61
03-436 Warszawa

email: autonomiapraska@dantex.pl
telefon: (22) 123 75 94