



GREEN LINE

GDAŃSK MATEMBLEWO

DOMESTA

SKRZYDŁO:

B

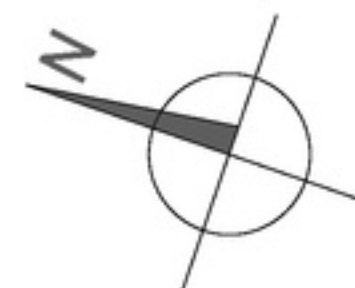
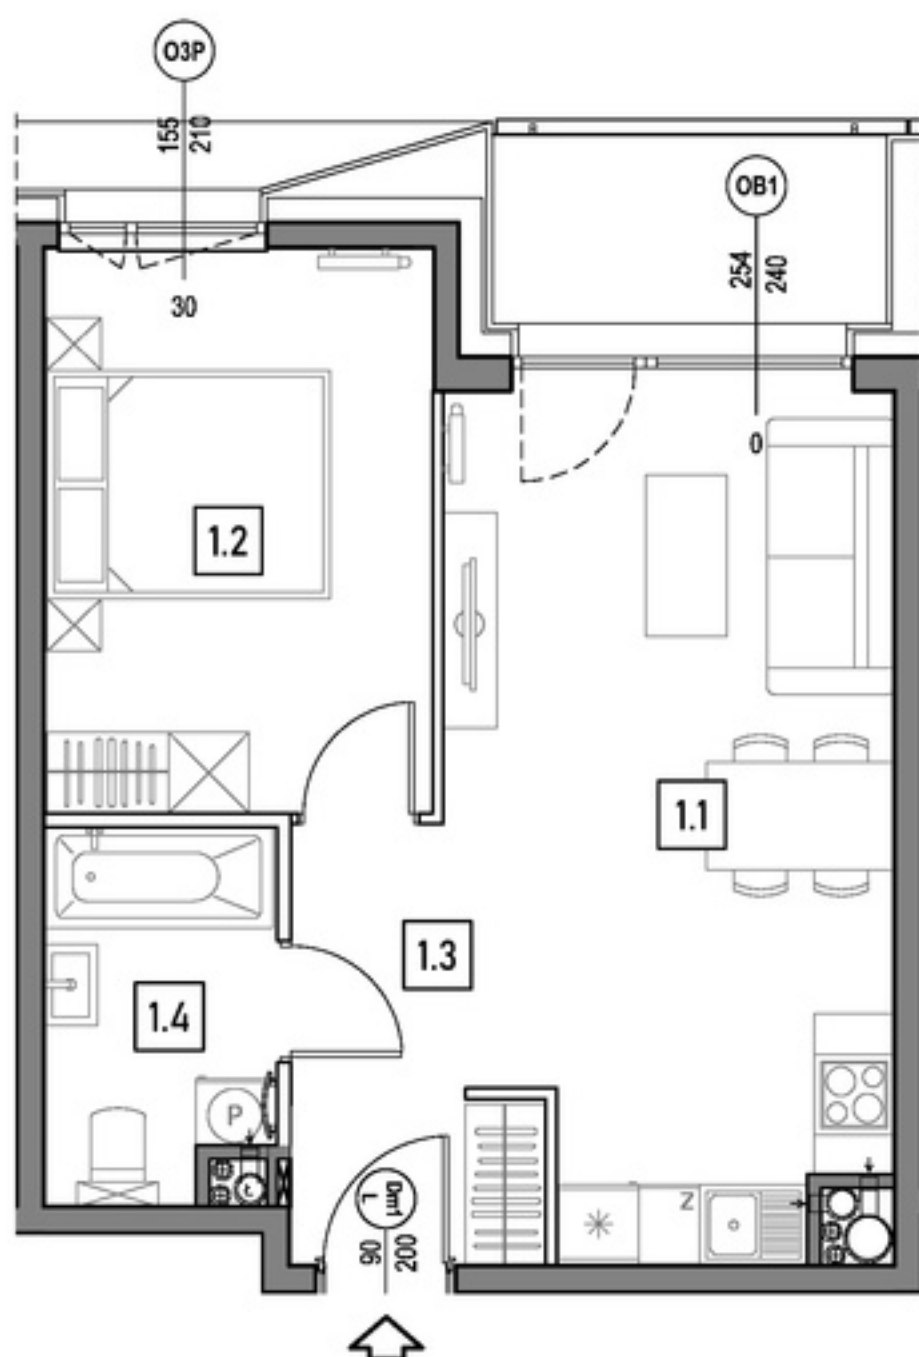
KONDYGNACJA:

7 PIĘTRO

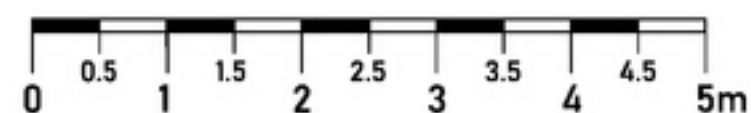
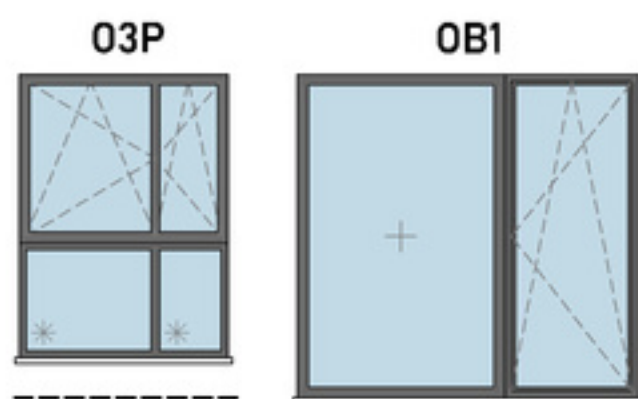
NR MIESZKANIA:

B.8.5

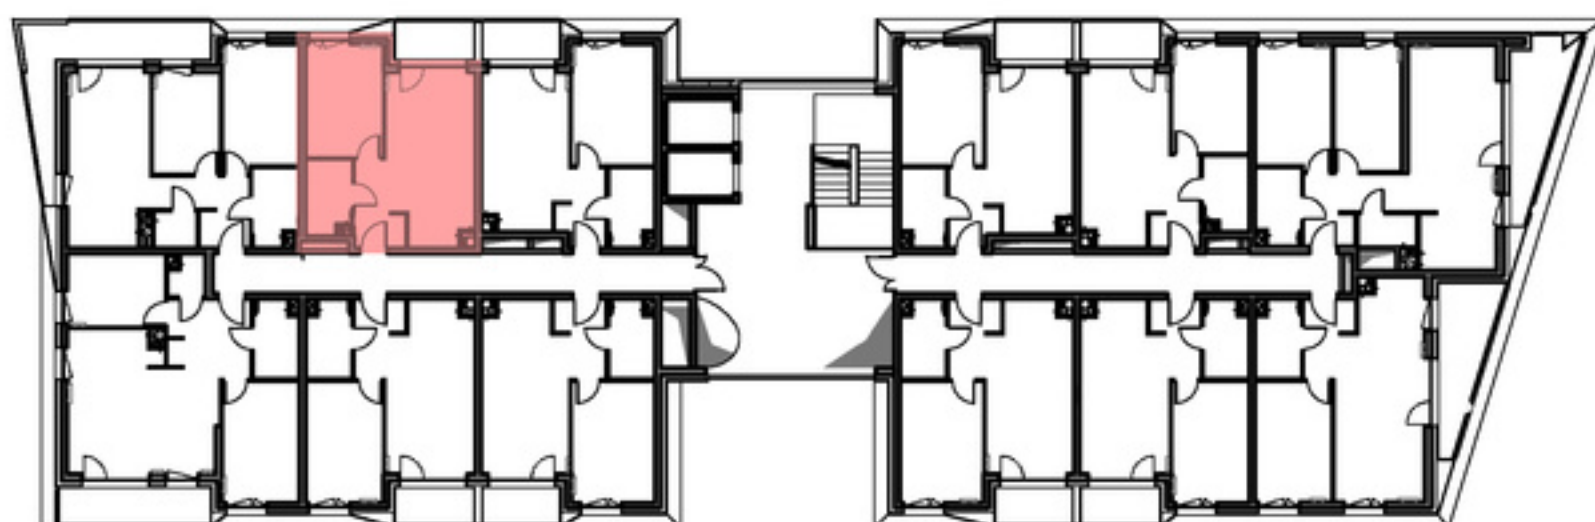
POWIERZCHNIA:

41.30 m²

m	POMIESZCZENIE	POW.
1.1	SALON + ANEKS	19.74 m ²
1.2	SYPIALNIA	12.03 m ²
1.3	PRZEDPOKÓJ	4.96 m ²
1.4	ŁAZIENKA	4.57 m ²

POWIERZCHNIA MIESZKANIA: 41.30 m²POWIERZCHNIA LOGGII: 4.10 m²**STOLARKA OKIENNA:**

- ściany niedemontowalne
- ściany możliwe do rearanżacji

LOKALIZACJA MIESZKANIA:

Instalacja kanalizacji sanitarnej może być prowadzona nad poziomem posadzki. Przyłącza instalacji wod-kan mogą być prowadzone natynkowo.

Powierzchnie mieszkań liczone wg. normy PN - ISO - 9836 :2022-07 (tolerancja ± 5cm)

Przedstawiona aranżacja i wykończenie ma charakter wyłącznie poglądowy i nie stanowi oferty.