



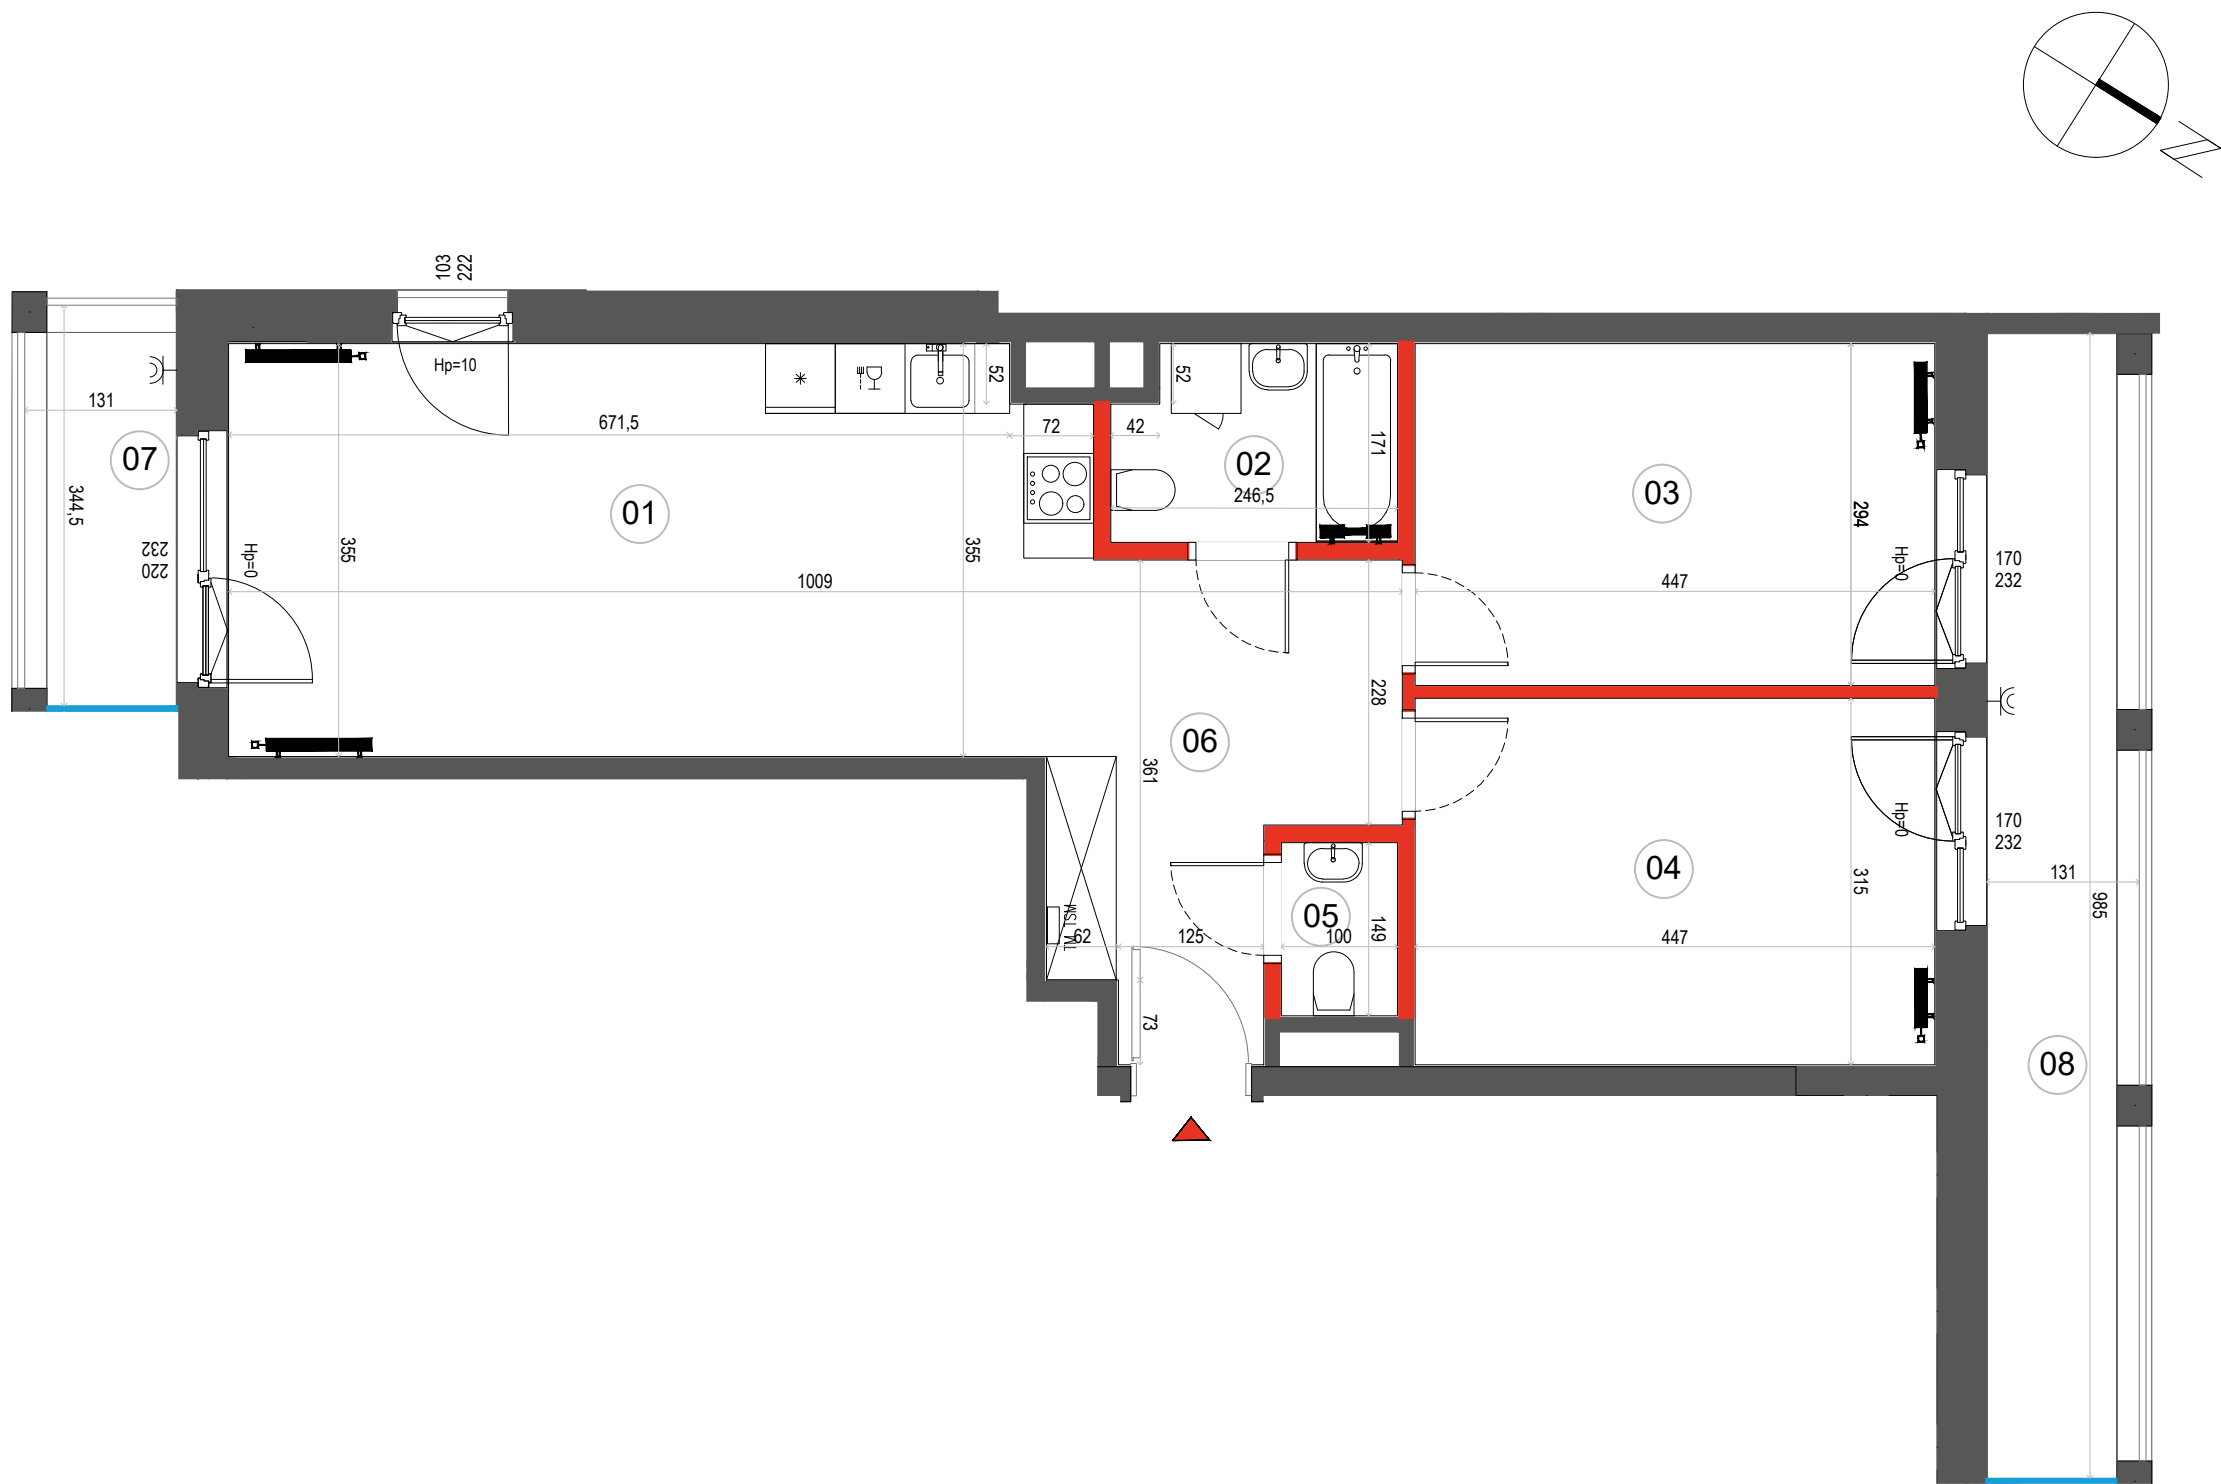

Mieszkanie  
3 - pokojowe  
z aneksem  
kuchennym

68,43 m<sup>2</sup>  
Klatka 3  
M.093

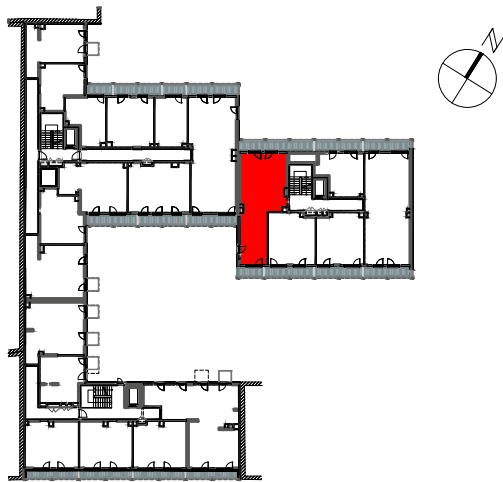

PIĘTRO P 1 2 3 4 5

|   |                 |                      |
|---|-----------------|----------------------|
| 1 | SALON Z ANEKSEM | 25.34 m <sup>2</sup> |
| 2 | ŁAZIENKA        | 4.00 m <sup>2</sup>  |
| 3 | SYPIALNIA       | 13.14 m <sup>2</sup> |
| 4 | SYPIALNIA       | 14.08 m <sup>2</sup> |
| 5 | WC              | 1.49 m <sup>2</sup>  |
| 6 | HOL             | 10.38 m <sup>2</sup> |

**POWIERZCHNIA UŻYTKOWA 68.43 m<sup>2</sup>**

|   |        |                      |
|---|--------|----------------------|
| 7 | BALKON | 4.44 m <sup>2</sup>  |
| 8 | BALKON | 12.69 m <sup>2</sup> |

**i** Wysokość mieszkania = ok. 270 cm  
Powierzchnie liczone wg normy ISO 9836:2015

- ŚCIANA ROZBIERALNA
- PRZEGRODA NA BALKONACH I LOGGIACH
- GRZEJNIK C.O.
- ROZDZIELNICA MIESZKANIOWA
- BALUSTRADA
- GNIAZDO ZEWNĘTRZNE

Wymiary oraz instalacje wyrysowano na podstawie projektu wykonawczego  
Lokalizację przyborów sanitarnych, rozmieszczenie punktów oświetleniowych, itp. podano zgodnie z projektem wykonawczym.  
Mogą wystąpić niewielkie różnice wymiarów i usytuowania elementów powstałe w trakcie realizacji prac budowlanych  
Ostateczna powierzchnia zostanie obliczona na podstawie pomiaru powykonawczego zgodnie z normą PN-ISO 9836:2015  
Aranżacja mieszkania (tj. meble, wyposażenie kuchni i łazienek oraz sanitariaty) ma charakter poglądowy.  
W miejscu wyjścia na taras/loggię/balkon możliwa różnica poziomów. Podane wymiary okna odpowiadają wymiarom ramy okiennej



Biurow sprzedaży:  
ul. 11 Listopada 36/38  
03-436 Warszawa

email: stalowa@dantex.pl  
telefon: (22) 123 75 91