


# Ceglana Park.

nr 1/a/8



Powierzchnia **35,73 m<sup>2</sup>**


Parter

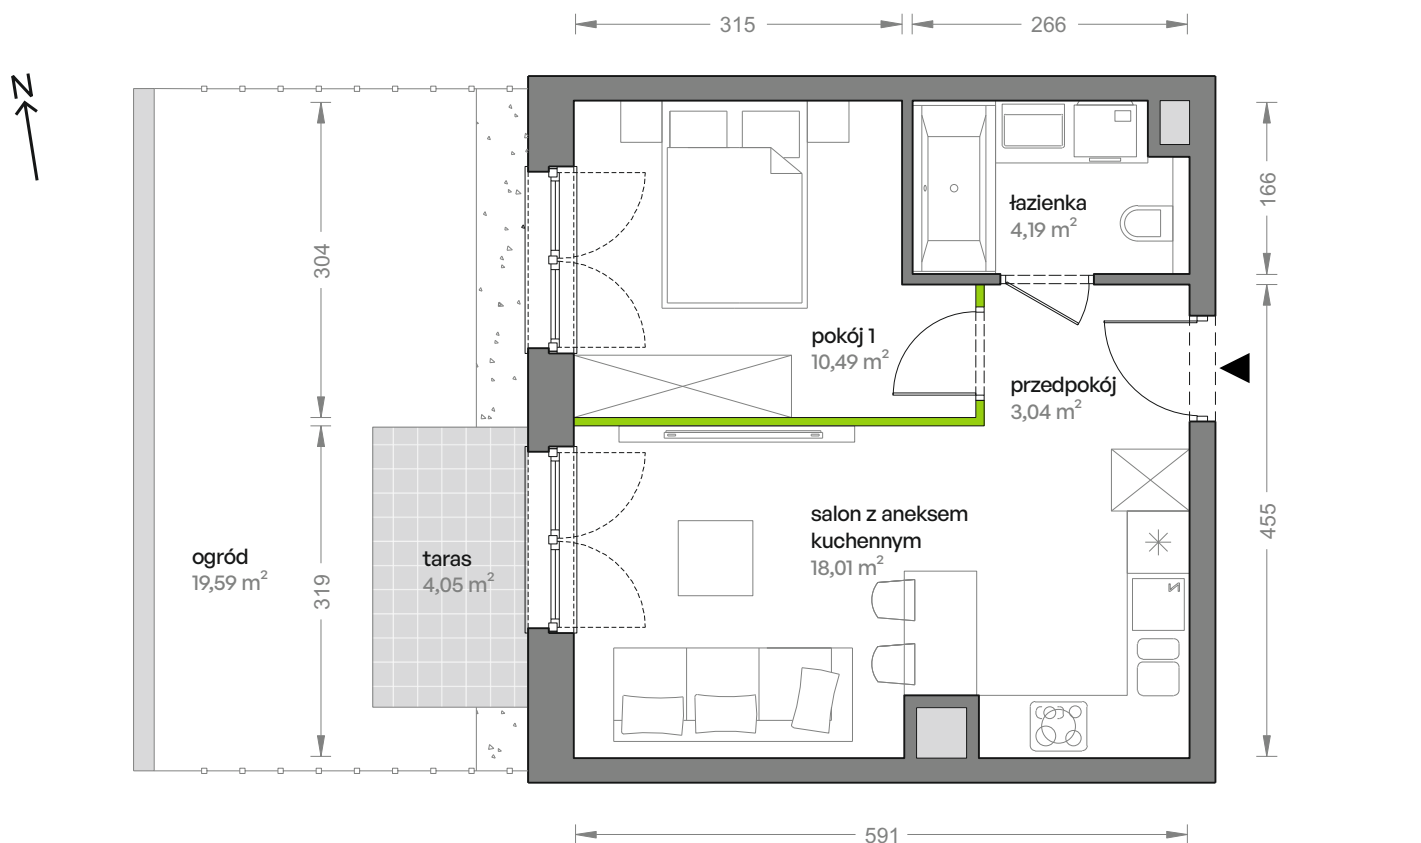


## Powierzchnia użytkowa

salon z aneksem kuchennym	18,01 m <sup>2</sup>
pokój 1	10,49 m <sup>2</sup>
łazienka	4,19 m <sup>2</sup>
przedpokój	3,04 m <sup>2</sup>
<b>Razem</b>	<b>35,73 m<sup>2</sup></b>
+taras	4,05 m <sup>2</sup>
+ogród	19,59 m <sup>2</sup>

## Rzut kondygnacji Parter

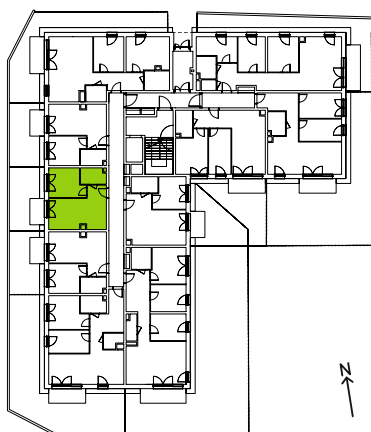

## Plan osiedla Budynek 1

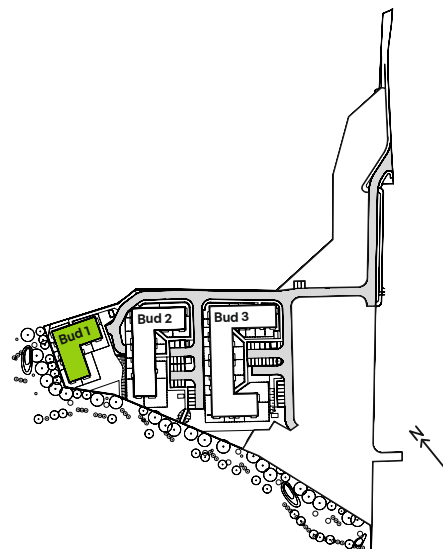

U nas nigdy nie płacisz za powierzchnię pod ścianami działowymi