

# Murapol Osiedle Akademickie

Bydgoszcz | ul. Akademicka

mieszkanie **8.A.0.17**


piętro **parter**

budynek **8**

1. salon **18,73 m<sup>2</sup>**

2. łazienka **3,81 m<sup>2</sup>**


3. przedpokój z aneksem kuch. **6,36 m<sup>2</sup>**

 powierzchnia ścian działowych nadających się do demontażu **0,25 m<sup>2</sup>**

metraż **29,15 m<sup>2</sup>**

taras **4,55 m<sup>2</sup>**

ogródek **10,06 m<sup>2</sup>**

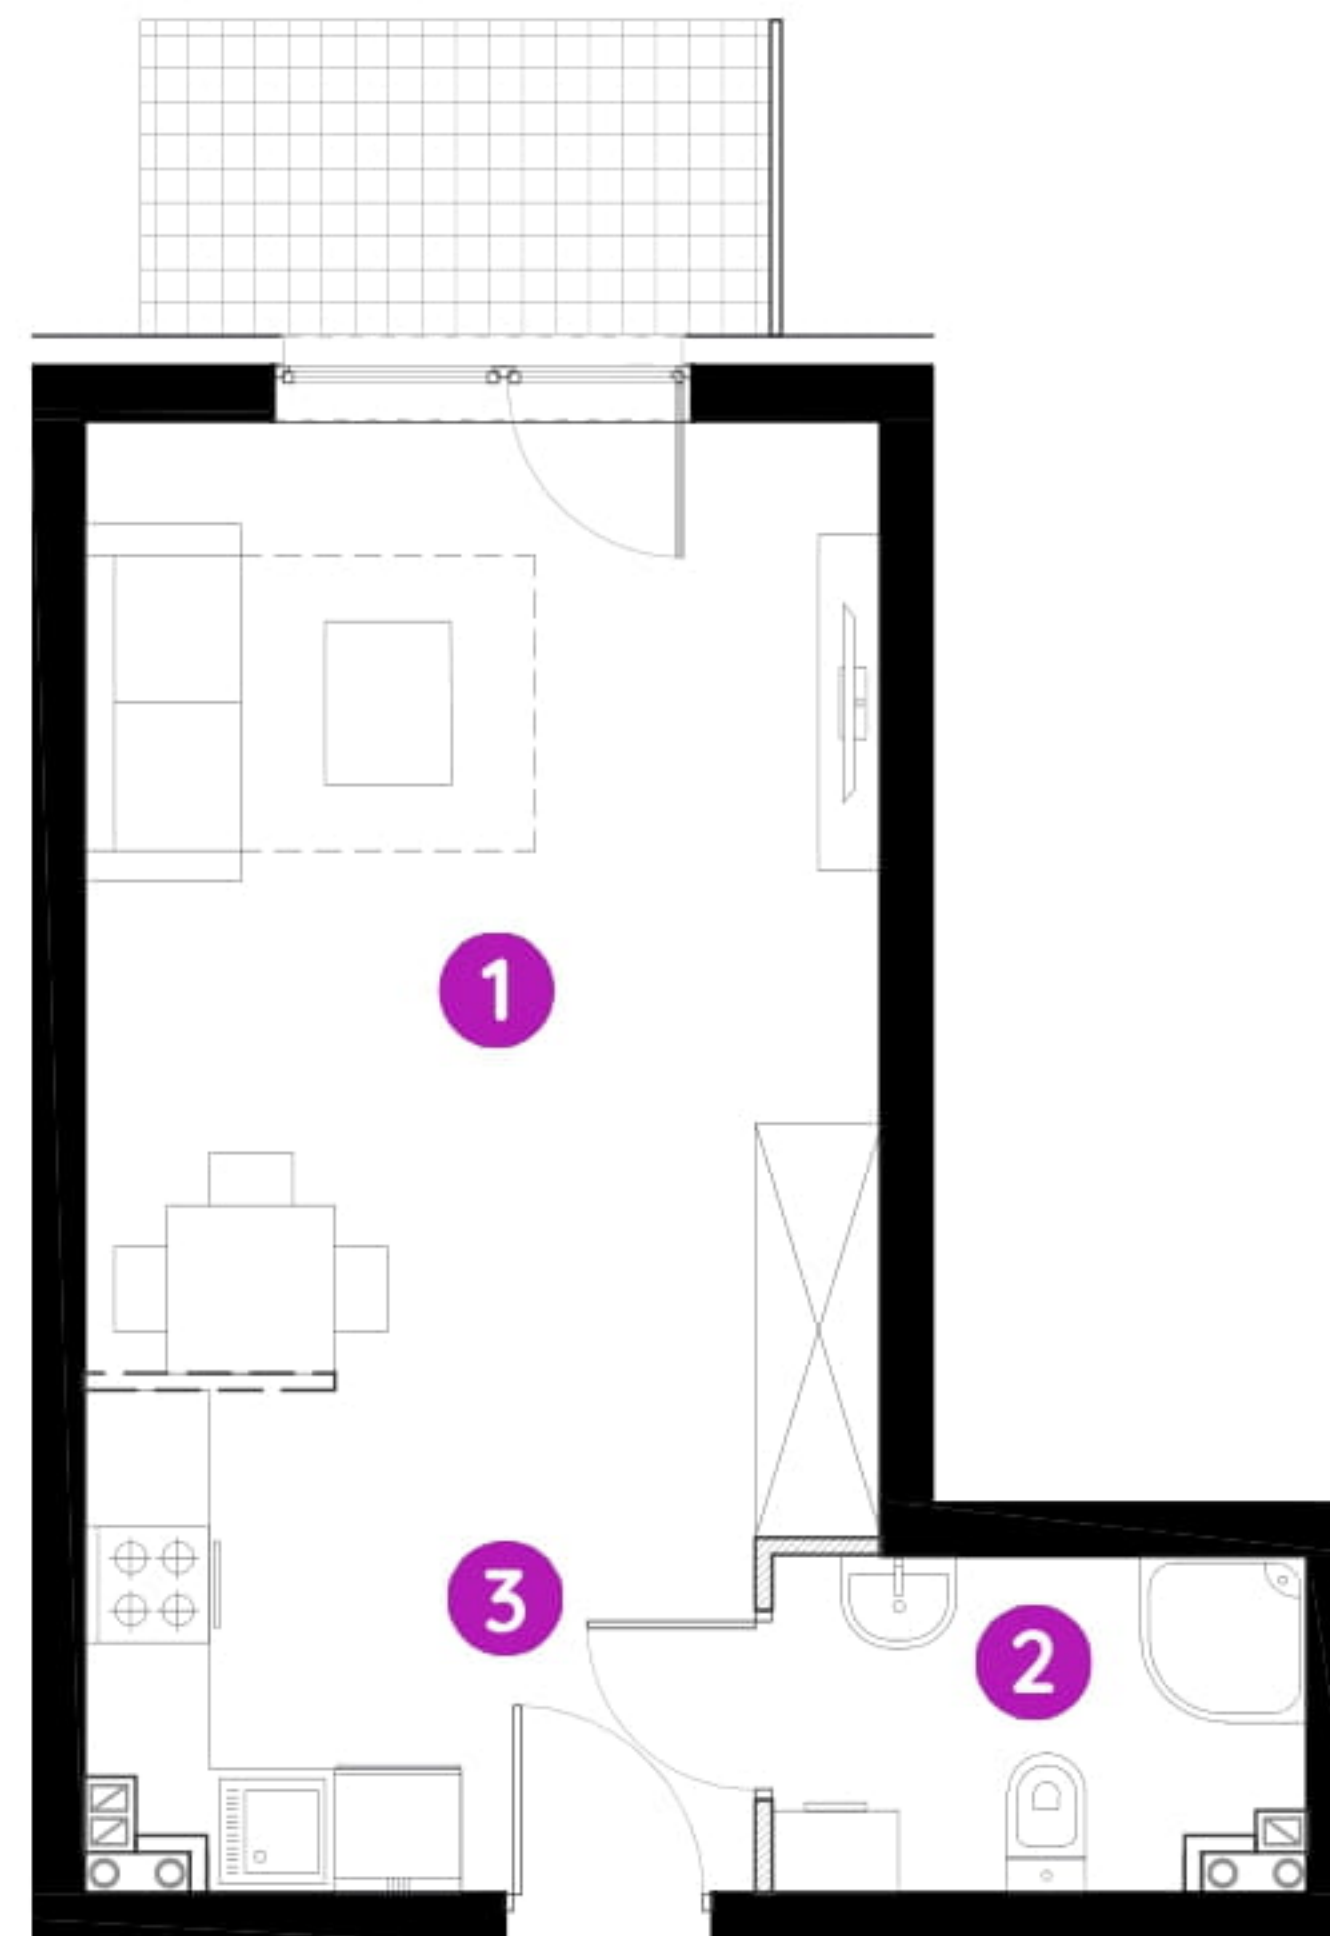

0 1 2 5m

Podziałka podana z tolerancją +/- 5%

Aranżacja mieszkania ma charakter poglądowy.

