

POWIERZCHNIA MIESZKANIA

52,72 m²

1.1. PRZEDPOKÓJ	6,43m ²
1.2. ŁAZIENKA	3,62m ²
1.3. POKÓJ 1	10,55m ²
1.4. POKÓJ 2	7,61m ²
1.5. POKÓJ Z ANEKSEM	22,90m ²
1.6. WC	1,61m ²

POWIERZCHNIA DODATKOWA

1.7. OGRÓDEK	17,32m ²
--------------	---------------------

LOKAL MIESZKALNY NR 1 (B/M0/1)

BUDYNEK

B

POWIERZCHNIA

52,72m²

ILOŚĆ POKOI

3




SCHEMAT LOKALIZACJI, SKALA 1:1500



A




C

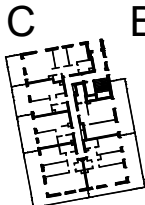

B



TĘTNOWSKI DEVELOPMENT SP. Z O.O.
UL. WROCŁAWSKA 80, 30-017 KRAKÓW
EMAIL: BIURO@TETNOWSKI.PL
TELEFON: 12 630 99 33

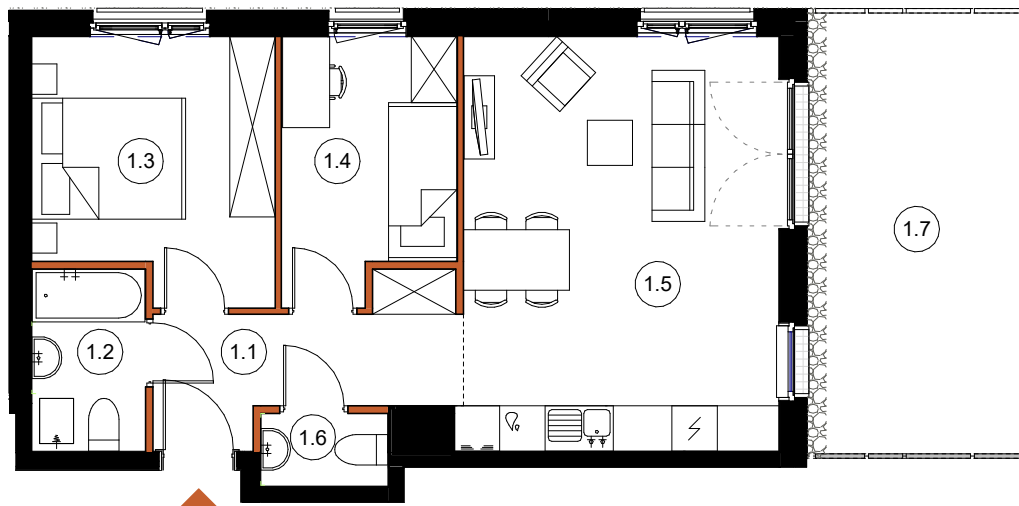

LEGENDA:

■ ŚCIANY KONSTRUKCYJNE

■ ŚCIANY DZIAŁOWE

ARANŻACJA WNETRZ JEST PRZYKŁADOWA

NINIEJSZA OFERTA MA CHARAKTER INFORMACYJNY I NIE STANOWI OFERTY HANDLOWEJ W ROZUMIENIU ART. 66 § 1 KODEKSU CYWILNEGO

UL. DROŹDŹOWA, KRAKÓW

PARTER

SKALA 1:100