

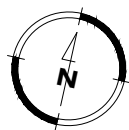


LOKAL NR A1.74

NUMER LOKALU	A1.74
KONDYGNACJA	PIĘTRO V
LICZBA POKOI	2
POWIERZCHNIA BALKONU	12,56 m ²
5.1 PRZEDPOKÓJ	3,36 m ²
5.2 POKÓJ Z ANEKSEM KUCH.	23,50 m ²
5.3 POKÓJ	9,82 m ²
5.4 ŁAZIENKA	4,54 m ²
POWIERZCHNIA UŻYTKOWA MIESZKANIA:	41,22 m²

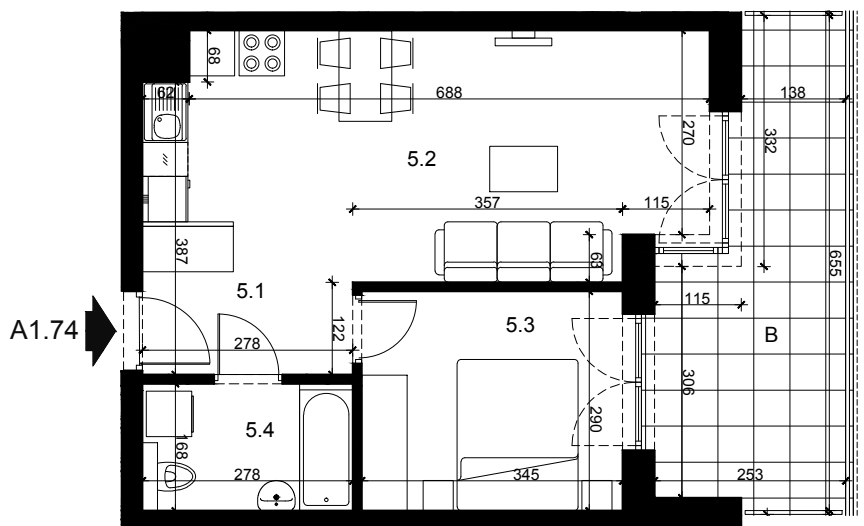

SKALA 1:100

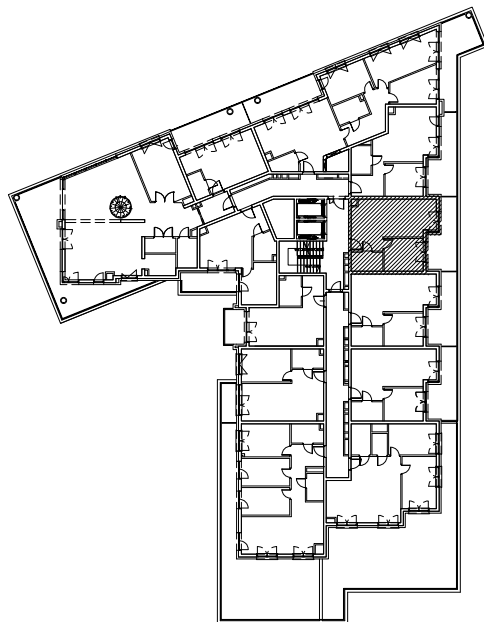

SCHEMAT KONDYGNACJI



Przedstawiona aranżacja lokalu jest przykładowa. Meble, biały montaż oraz drzwi wewnętrzne nie stanowią elementu wyposażenia lokalu. Podane na karcie wymiary pomieszczeń są poglądowe, wskazano je zgodnie z projektem wykonawczym. Powierzchnia użytkowa lokalu zgodnie z normą PN-ISO 9836:2015-12 oraz z Rozporządzeniem Ministra Rozwoju z dnia 11 września 2020 r. w sprawie szczegółowego zakresu i formy projektu budowlanego. Powierzchnia użytkowa lokalu jest obliczana w metrach kwadratowych z dokładnością do dwóch miejsc po przecinku.