


# OSIEDLE \_\_\_\_\_ SENZA

**MARVIPOL**  
development

BUDYNEK **3E**

PIĘTRO **2**


NUMER LOKALU **M36**

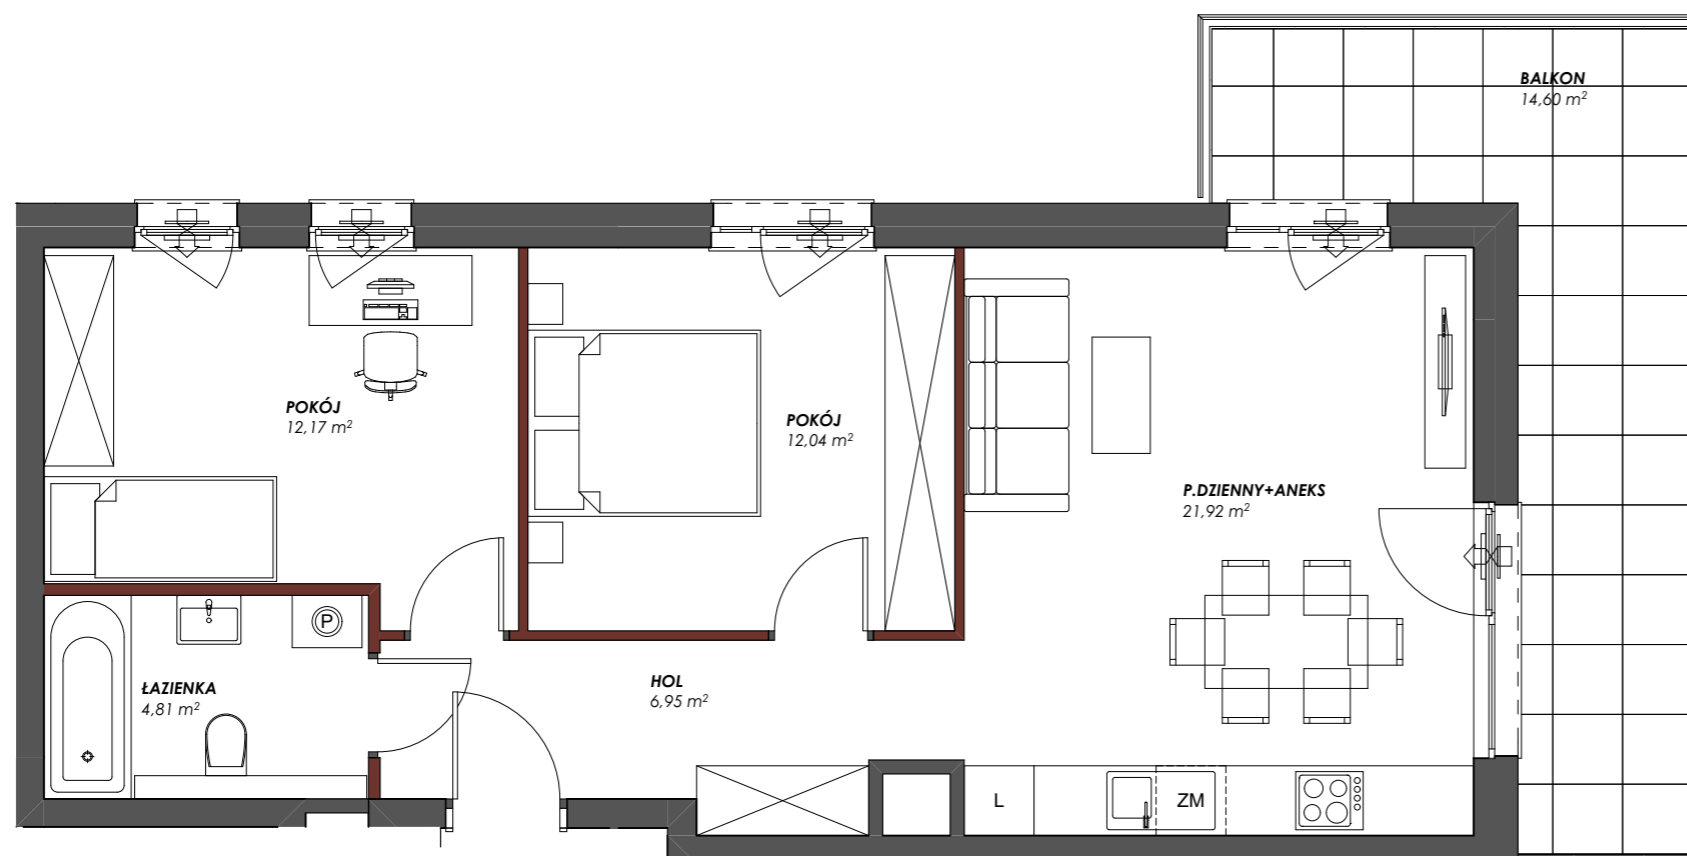

P. DZIENNY Z ANEKSEM	21,92 m <sup>2</sup>
POKÓJ	12,17 m <sup>2</sup>
POKÓJ	12,04 m <sup>2</sup>
HOL	6,95 m <sup>2</sup>
ŁAZIENKA	4,81 m <sup>2</sup>
<b>POW. UŻYTKOWA</b>	<b>57,89 m<sup>2</sup></b>
BALKON	14,60 m <sup>2</sup>

Przedstawiona na rzucie aranżacja ma charakter poglądowy

## LOKALIZACJA APARTAMENTU

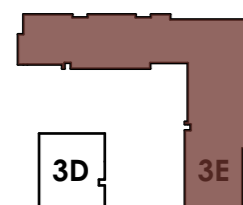


3C

3D

3E

BUDYNEK

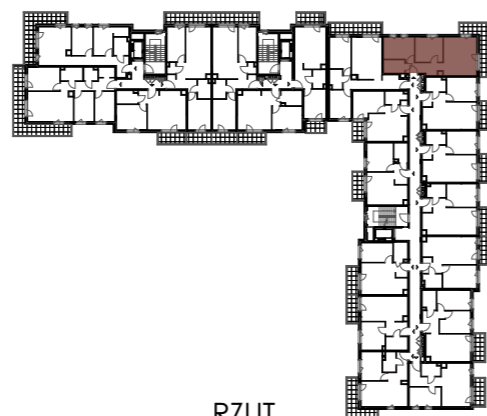

RZUT



PIĘTRO

Powierzchnia użytkowa lokalu została określona w oparciu o Rozporządzenie z dnia 11 września 2020 roku w sprawie szczegółowego zakresu i formy projektu budowlanego (Dz.U. 2020 poz. 1609) z uwzględnieniem Normy PN-ISO 9836:2015-12

— ściany działowe  
 — szachty, ściany nośne i międzylokalowe

AKTUALIZACJA 31.10.2024