

POWIERZCHNIA MIESZKANIA

64,52 m²

3.1. PRZEDPOKÓJ	8,57m ²
3.2. ŁAZIENKA	4,26m ²
3.3. POKÓJ 1	11,81m ²
3.4. POKÓJ 2	11,95m ²
3.5. POKÓJ Z ANEKSEM	25,66m ²
3.6. WC	2,27m ²

POWIERZCHNIA DODATKOWA


3.7. LOGGIA	5,18m ²
-------------	--------------------

LOKAL MIESZKALNY NR 18 (A/M2/3)


BUDYNEK A

POWIERZCHNIA 64,52m²

ILOŚĆ POKOI 3

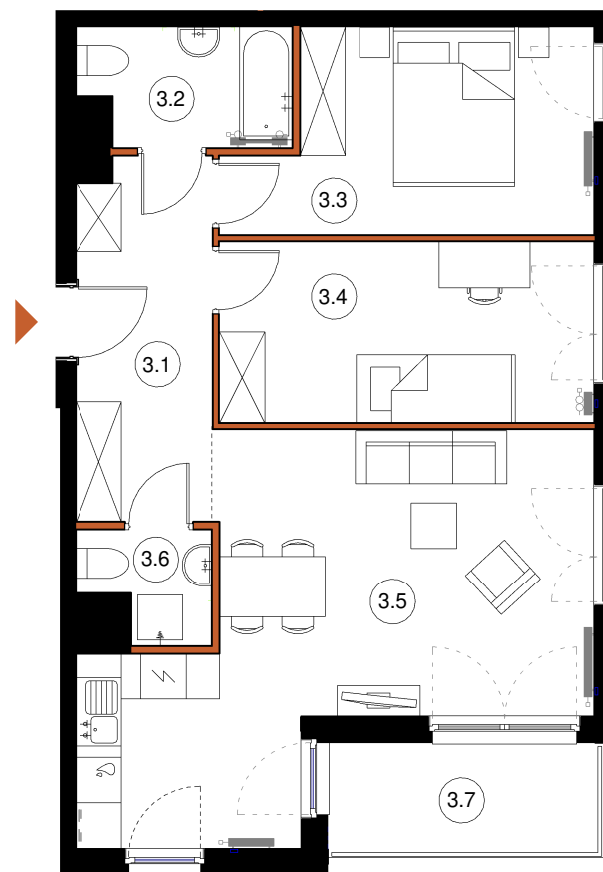

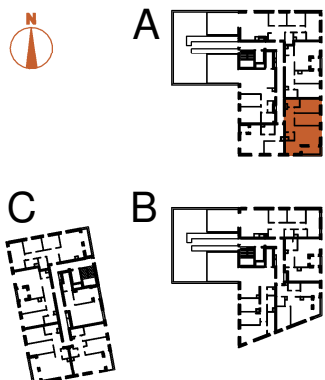

SCHEMAT LOKALIZACJI, SKALA 1:1500



TĘTNOWSKI DEVELOPMENT SP. Z O.O.
UL. WROCŁAWSKA 80, 30-017 KRAKÓW
EMAIL: BIURO@TETNOWSKI.PL
TELEFON: 12 630 99 33

LEGENDA:

-  ŚCIANY KONSTRUKCYJNE
-  ŚCIANY DZIAŁOWE

ARANŻACJA WNETRZ JEST PRZYKŁADOWA

NINIEJSZA OFERTA MA CHARAKTER INFORMACYJNY I NIE STANOWI OFERTY HANDLOWEJ W ROZUMIENIU ART. 66 § 1 KODEKSU CYWILNEGO

UL. DROŹDZOWA, KRAKÓW

2 PIĘTRO

SKALA 1:100