

B.77

NUMER MIESZKANIA

63,87 m²

POWIERZCHNIA SPRZEDAŻOWA

8 PIĘTRO


KONDYGNACJA

VIDOK



SCHEMAT KONDYGNACJI - 8 PIĘTRO


BUDYNEK B

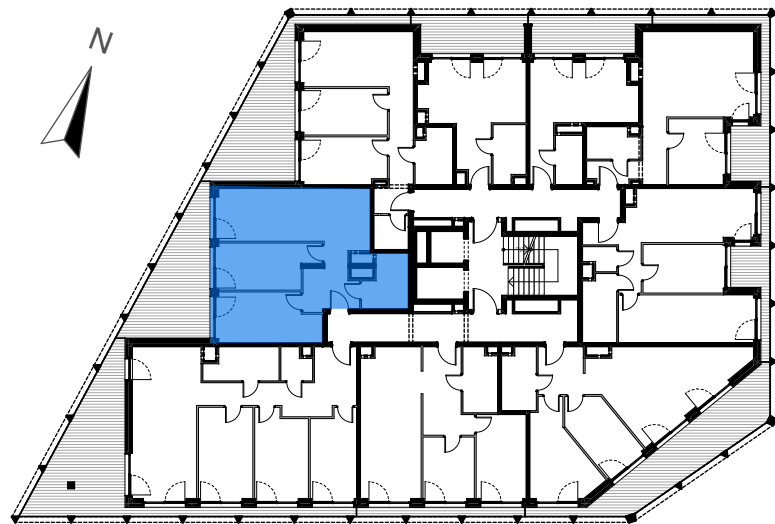

PIĘTRO 8 MIESZKANIE B.77

BILANS POWIERZCHNI [m ²]		
01	Korytarz	7,97
02	Łazienka	6,12
03	Salon z aneksem kuchennym	22,88
04	Pokój	12,03
05	Sypialnia	13,42

POWIERZCHNIA UŻYTKOWA		62,42 m ²
L	LOGGIA	22,73 m ²
POWIERZCHNIA PRZEZNACZONA DO MODYFIKACJI		1,45 m ²
POWIERZCHNIA SPRZEDAŻOWA		63,87 m ²

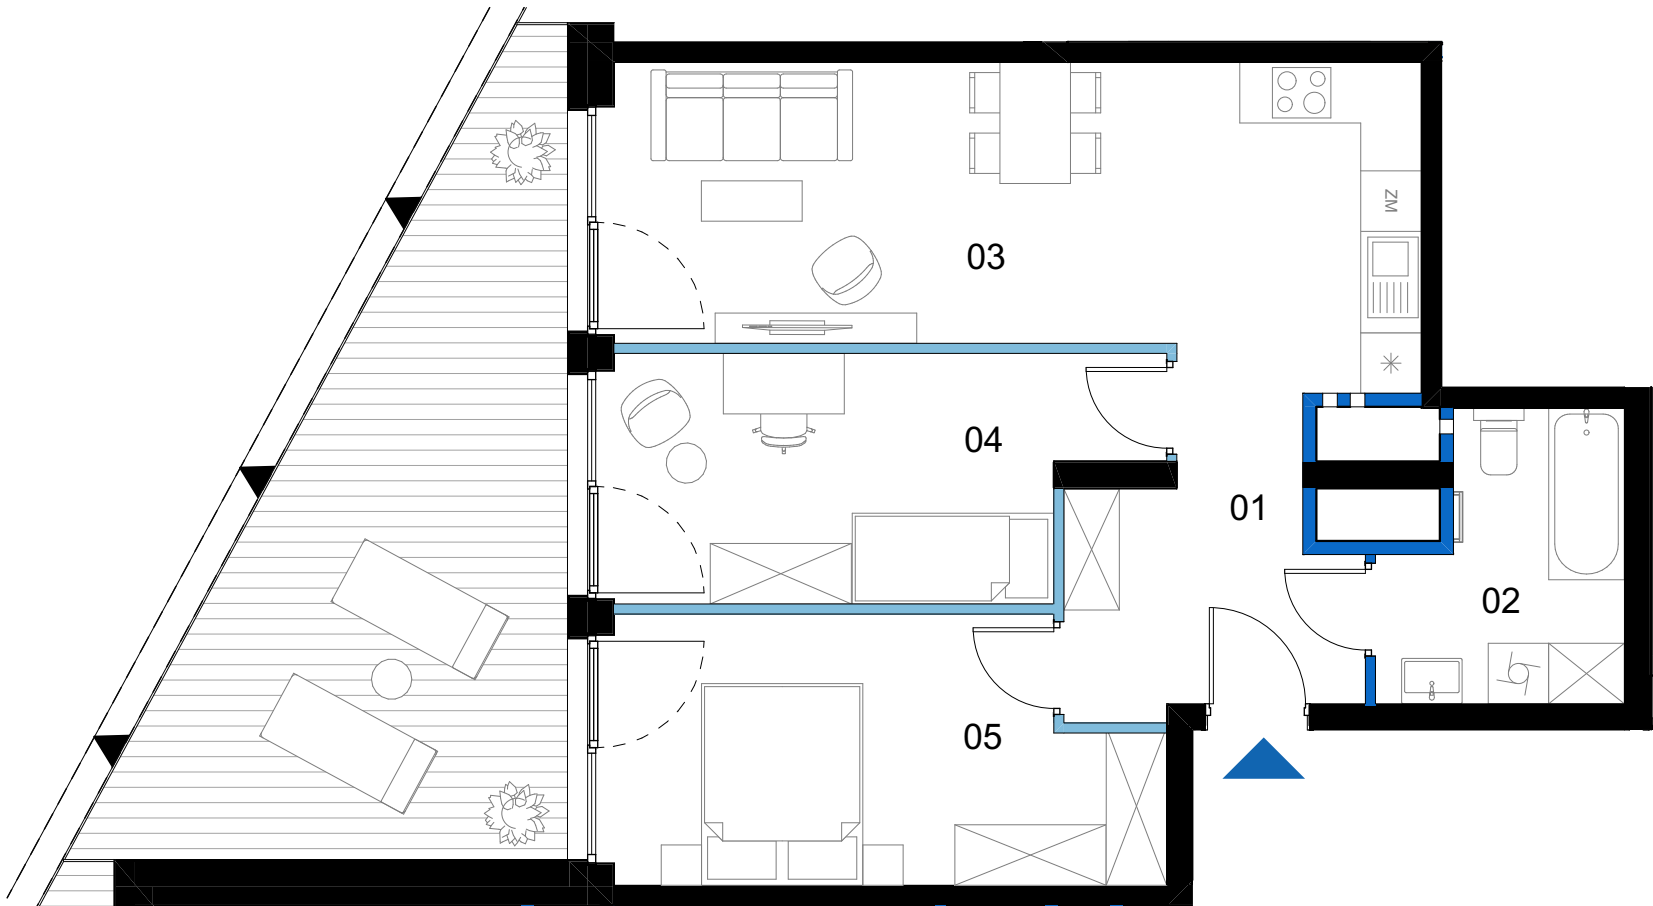

0 1 2 3m
skala 1:75

VIDOK ANTRANS INVEST SP. Z O.O.



Ul. Zagaje 2A
32-300 Olkusz

www.antransinvest.pl

1. Wymiary balkonów, tarasów, ogródków, lokalizacja przyborów sanitarnych i inne podano na podstawie projektu budowlanego. W toku budowy mogą wystąpić różnice w stosunku do stanu wynikającego z projektu, wynikające ze specyfikacji prac budowlanych.
2. Przedstawiona aranżacja lokalu jest przykładowa, rysunki w tym zakresie mają charakter poglądowy oraz informacyjny i nie stanowią oferty w rozumieniu Kodeksu Cywilnego.
3. Powierzchnia użytkowa lokali oraz pomieszczeń określana jest na podstawie rozporządzenia Ministra Transportu, Budownictwa i Gospodarki Morskiej z dnia 25.04.2012r. w sprawie szczegółowego zakresu i formy projektu budowlanego oraz przy uwzględnieniu treści Polskiej Normy PN-ISO 9836:2015-12. Powierzchnia użytkowa nie uwzględnia powierzchni elementów przeznaczonych do modyfikacji (rury, kanały, ścianki działowe), oraz powierzchni otworów, drzwi i okien.
4. Pralka zlokalizowana przy umywalce jest w zabudowie.

ŚCIANY DZIAŁOWE
ŚCIANY DZIAŁOWE DO MODYFIKACJI