

UWAGA: Prezentowane powierzchnie poszczególnych pomieszczeń; układ, rozstaw oraz gabaryty otworów okiennych i drzwiowych, a także rozmieszczenie i wielkość szachtów instalacyjnych mogą ulec zmianie. Powierzchnie pomieszczeń liczone z uwzględnieniem tynku gr. 1,5cm na ścianach. Wymiary pomieszczeń podane w świetle ścian niewykończonych. Prezentowana informacja nie stanowi oferty handlowej w rozumieniu kodeksu cywilnego. Pokazana aranżacja jest przykładowa.


## BUDYNKI MIESZKALNE Z GARAŻEM PODZIEMNYM

HSD Inwestycje Krakowskie sp. z o.o. ul. Mała 18, 25-012 Kielce www.hsd-inwestycje.pl  
biuro sprzedaży: ul. Limanowskiego 3, 30-551 Kraków tel.791-426-000 795-785-000 (12) 626 68-85

# Federowicza

budynek piętro nr lokalu

**B \_ 0 \_ 02**

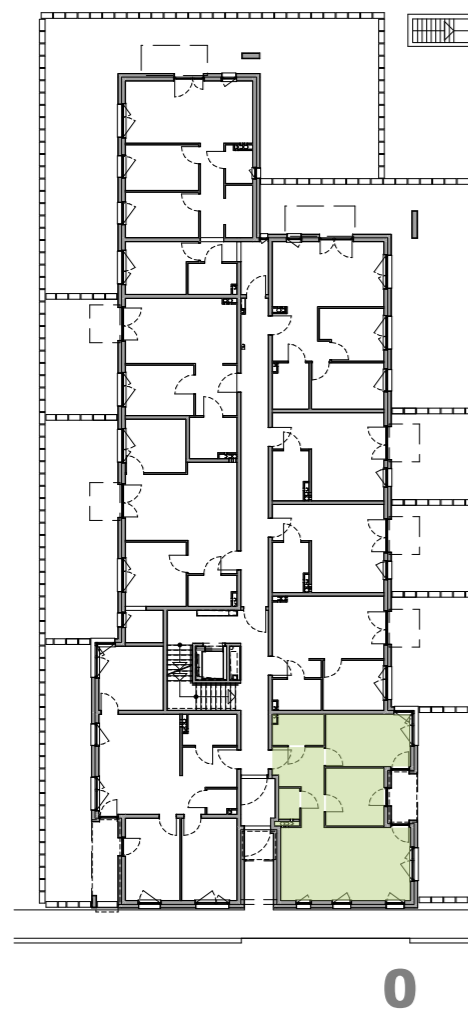


powierzchnia lokalu  
w przedstawionej aranżacji

**61,67m<sup>2</sup>**

<b>01</b>	<b>przedpokój</b>	<b>8,03m<sup>2</sup></b>
<b>02</b>	<b>łazienka</b>	<b>4,24m<sup>2</sup></b>
<b>03</b>	<b>toaleta</b>	<b>1,74m<sup>2</sup></b>
<b>04</b>	<b>pokój z aneksem kuchennym</b>	<b>26,23m<sup>2</sup></b>
<b>05</b>	<b>pokój</b>	<b>9,24m<sup>2</sup></b>
<b>06</b>	<b>pokój</b>	<b>12,19m<sup>2</sup></b>

**ogródek** **~80,87m<sup>2</sup>**

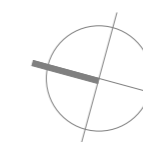

skala 1:100

