
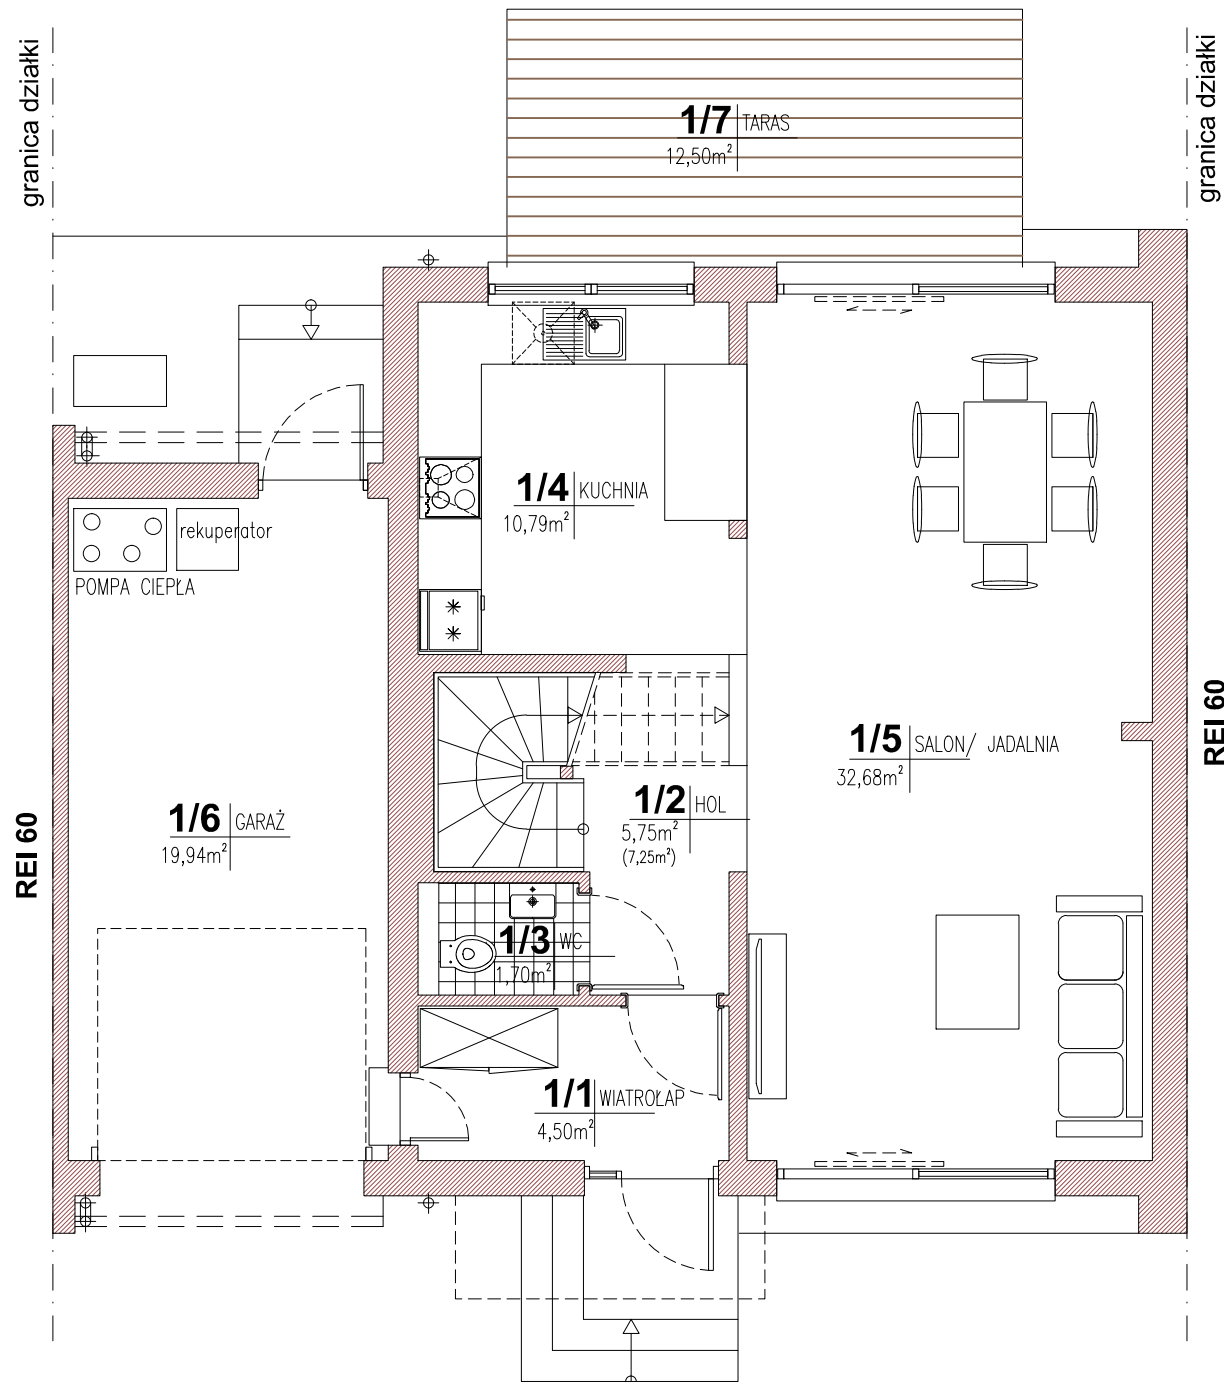


# VILLA CAMPINA ETAP VIIa, OŻARÓW MAZOWIECKI

## SZEREG J 01, MODUŁ s 215

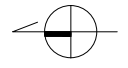

**PARTER powierzchnia użytkowa:**

1/1 WIATROŁAP	4,50 m <sup>2</sup>
1/2 HOL	5,75 m <sup>2</sup>
1/3 WC	1,70 m <sup>2</sup>
1/4 KUCHNIA	10,79 m <sup>2</sup>
1/5 SALON/ JADALNIA	32,68 m <sup>2</sup>
<hr/>	
1/6 GARAŻ	19,94 m <sup>2</sup>
<hr/>	
ŁĄCZNIE:	75,36 m <sup>2</sup>
1/7 TARAS	12,50 m <sup>2</sup>

**PARTER powierzchnia podłóg:**


1/1 WIATROŁAP	4,50 m <sup>2</sup>
1/2 HOL	7,25 m <sup>2</sup>
1/3 WC	1,70 m <sup>2</sup>
1/4 KUCHNIA	10,79 m <sup>2</sup>
1/5 SALON/ JADALNIA	32,68 m <sup>2</sup>
<hr/>	
1/6 GARAŻ	19,94 m <sup>2</sup>
<hr/>	
ŁĄCZNIE:	76,86 m <sup>2</sup>
1/7 TARAS	12,50 m <sup>2</sup>

**RZUT PARTERU**





powierzchnia użytkowa parter + poddasze: - 101,46 m<sup>2</sup>  
garaż: - 19,94 m<sup>2</sup>

# MODUŁ S 215

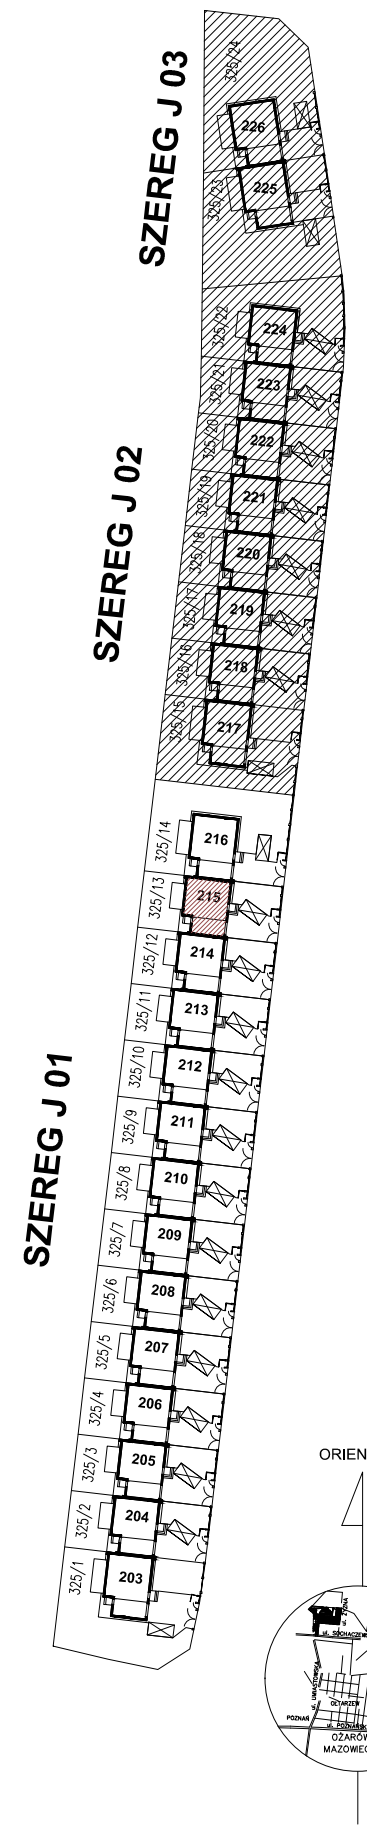


ORIENTACJA

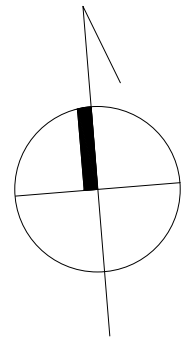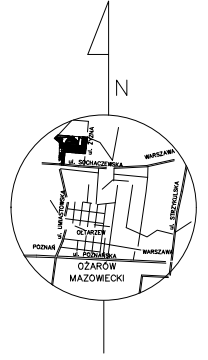


# VILLA CAMPINA ETAP VIIa, OŻARÓW MAZOWIECKI

## SZEREG J 01, MODUŁ s 215

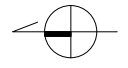

granica działki

granica działki

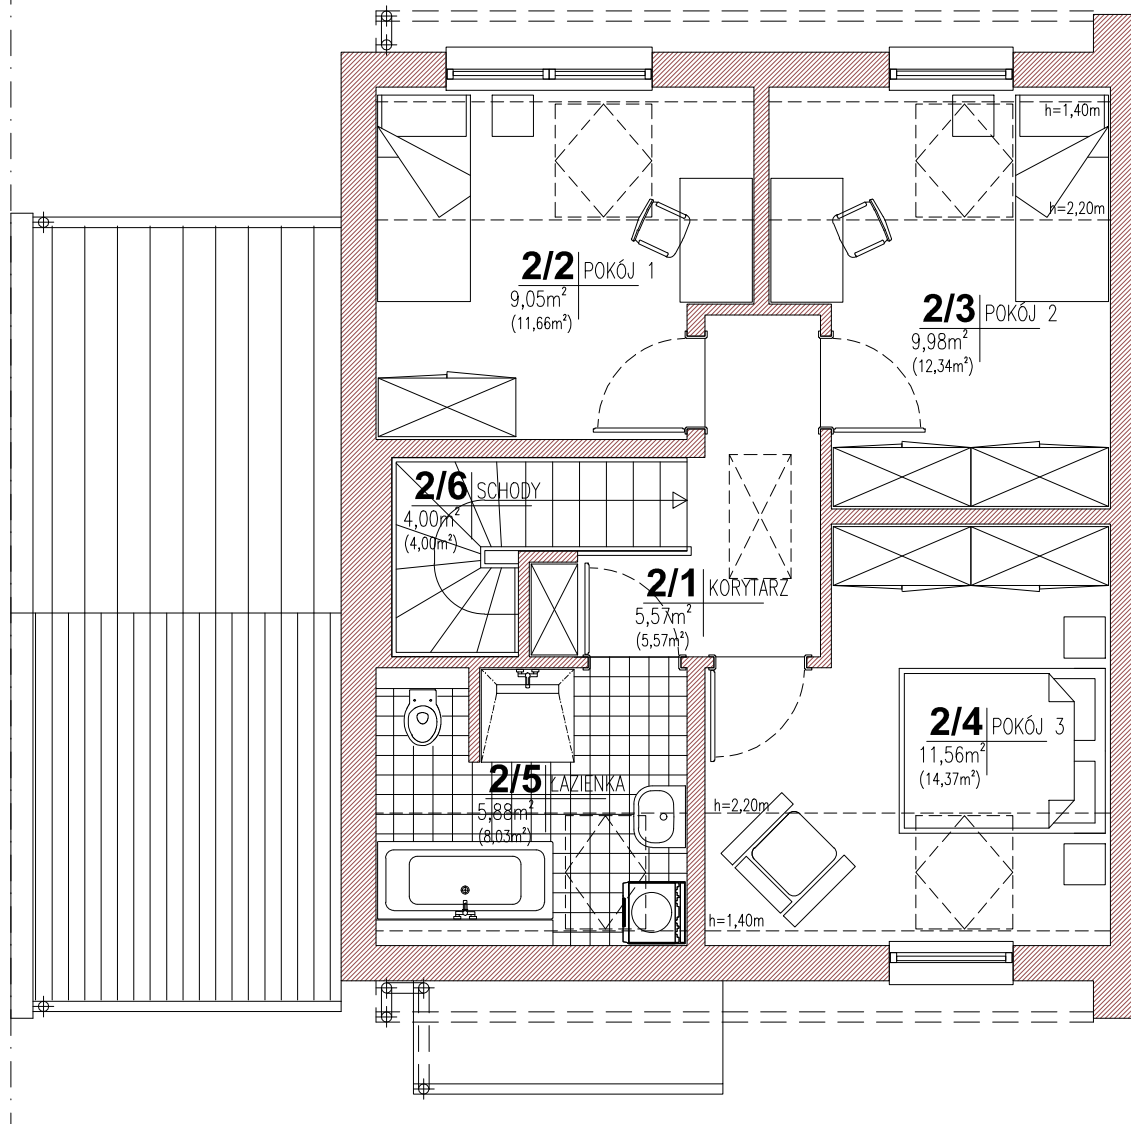

REI 60

### PODDASZE powierzchnia użytkowa:

2/1 KORYTARZ	5,57 m <sup>2</sup>
2/2 POKÓJ 1	9,05 m <sup>2</sup>
2/3 POKÓJ 2	9,98 m <sup>2</sup>
2/4 POKÓJ 3	11,56 m <sup>2</sup>
2/5 ŁAZIENKA	5,88 m <sup>2</sup>
2/6 SCHODY	4,00 m <sup>2</sup>

ŁĄCZNIE: 46,03 m<sup>2</sup>



### PODDASZE powierzchnia podłóg:

2/1 KORYTARZ	4,00 m <sup>2</sup>
2/2 POKÓJ 1	11,66 m <sup>2</sup>
2/3 POKÓJ 2	12,34 m <sup>2</sup>
2/4 POKÓJ 3	14,37 m <sup>2</sup>
2/5 ŁAZIENKA	8,03 m <sup>2</sup>
2/6 SCHODY	4,00 m <sup>2</sup>


ŁĄCZNIE: 55,97 m<sup>2</sup>

## RZUT PIĘTRA

SKALA

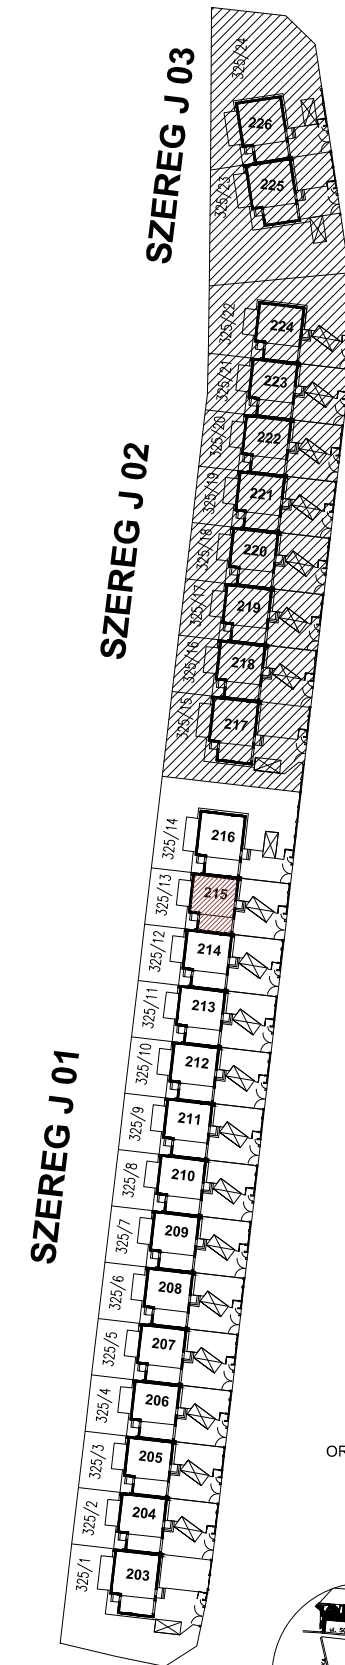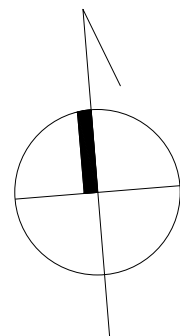

ORIENTACJA

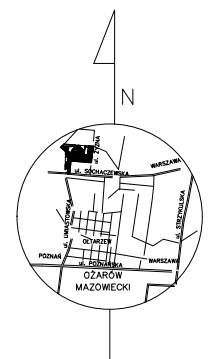

# MODUŁ S 215